


Landkreis Wunsiedel i. Fichtelgebirge
Gemeinde Marktleuthen
Gemarkung Schwarzenhammer
Flurnummer 1443/0

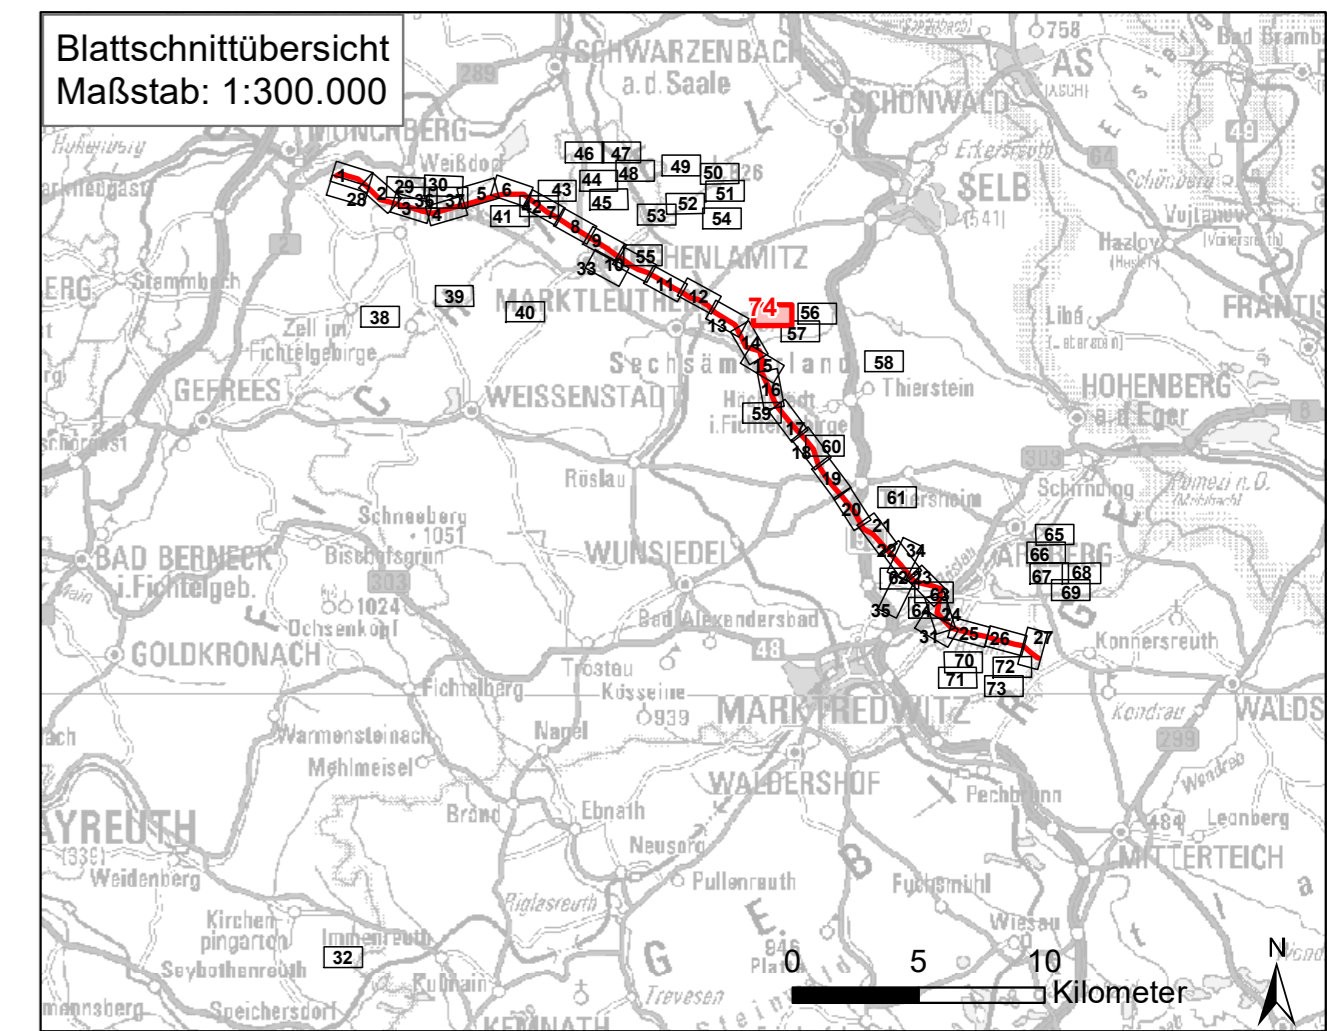

Nr.	Art der Änderung	Datum	Zeichen

Unterlagen zum Planfeststellungsverfahren (1. Deckblatt)

Umweltstudie

Vorhabensträger: TenneT TSO GmbH			
Bernecker Straße 70 95448 Bayreuth			
Ersteller: TNL Umweltplanung			
Raiffeisenstraße 7 35410 Hungen	Tel.: +49 (0) 6402/ 51 9621-0		
	Fax: +49 (0) 6402/ 51 9621-30		
ifuplan Institut für Umweltplanung und Raumentwicklung GmbH & Co. KG			
Amalienstraße 79 80799 München	Tel.: +49 (0) 89/ 30 74 975-0		
	Fax: +49 (0) 89/ 30 74 975-25		
Vorhaben:	Ostbayererring – Ersatzneubau 380/110-kV-Höchstspannungsleitung Redwitz – Schwandorf einschließlich Rückbau der Bestandsleitung		
	Abschnitt Umspannwerk Mechelenreuth – Regierungsbezirksgrenze Oberfranken / Oberpfalz (Ltg.Nr. B160)		
Unterlage:	Umweltstudie 74_cef039		
	Maßnahmendetailplan – neuer Plan		
Unterlage- / Blatt-Nr.: Blatt 5.2 / Blatt 74 von 34-74	bearbeitet:	Altmann	22.04.2022
Maßstab: 1:2000	gezeichnet:	Daube	22.04.2022
Blattgröße: 975 x 420 mm	geprüft:	Marzell / Bernshausen	22.04.2022
Aufgestellt: Bayreuth, den 29.04.2022	Planfestgestellt mit Beschluss der Regierung von Oberfranken vom 24.07.2023, Az. 22-3322-6/18 Bayreuth, 24.07.2023		
i.V. Thomas Ehrhardt-Unglaub	i.V. Christian Miller		
i.V.	i.V.		
gez. Schneider Oberregierungsrat			