

Planfestgestellt mit Beschluss der Regierung von Oberfranken vom 24.07.2023, Az. 22-3322-6/18 Bayreuth, 24.07.2023

gez. Schneider  
Oberregierungsrat




Nr.	Art der Änderung	Datum	Name
1	Anpassung der Neubautrasse an aktuellen Planungsstand	25.03.2022	re

Planverfasser: GZP GbR Schauenburgerstr. 116 24118 Kiel		Datum	Name
		bearbeitet 14.08.2018	re
		gezeichnet 14.08.2018	re
		geprüft 14.08.2018	ge

Auftraggeber: TenneT TSO GmbH Bernecker Straße 70 95448 Bayreuth	

Projekt: Ostbayernring – Ersatzneubau 380/110-kV-Höchstspannungsleitung Redwitz – Schwandorf einschließlich Rückbau der Bestandsleitung: Bodenschutzkonzept (8002-17-0078-K-007)	Anlage: 01	Blatt Nr. 2 von 2
Planinhalt: Abschnitt Umspannwerk Mechnleuth – Regierungsbezirksgrenze Oberfranken/Oberpfalz (Ltg.Nr. B160): Übersichtskarte der Maststandorte für Neubau und Bestand (2)		

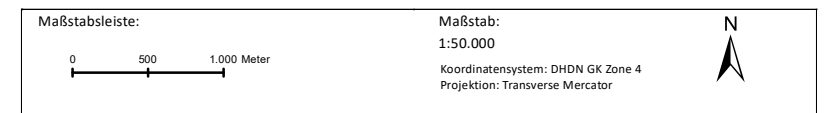

Kartengrundlage: Deutsche Topographische Karte im Maßstab 1:25.000  
 Datenquelle: Bayerisches Landesamt für Digitalisierung, Breitband und Vermessung, 2017