

Unterlage 2.1




# 380/110-kV-Leitung Redwitz - Mechlenreuth

Ltg. Nr. B159

## ÜBERSICHTSPLAN UW Redwitz - Mast Nr. 44

### 2. Deckblatt

Legende:

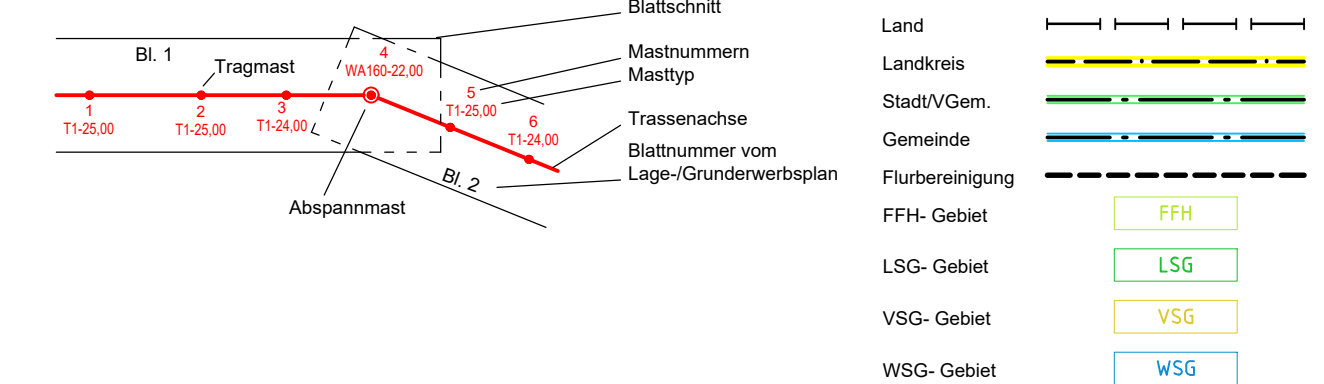

### Planfeststellungsunterlage

Aufgestellt  
Bayreuth, 17.08.2018

*i.V. Ecker* *i.A. Mark Spang*

Firma  
Omexom  
Hochspannung GmbH

Maßstab:  
1 : 25000

Einheit:  
Meter


Datum	Name
Bearb. 05.12.2017	Joachim
Gepr. 05.12.2017	Kühnemund
Zustand	-
Org.-Einheit	-

Dienstsigel/Unterschrift  
Planfeststellungsbehörde  
Planfestgestellt mit Beschluss der Regierung von Oberfranken vom 08.11.2021, Az. 22-3322-5/18 Bayreuth, 08.11.2021

gez. Stadler  
Regierungsdirektorin

Satzungsgemäß ausgelesen in der Zeit vom ..... bis .....  
Zeit und Ort der Auslegung sind vor Auslegung ortsüblich bekannt gemacht worden.  
Gemeinde: .....

Planfestgestellt mit Beschluss der Regierung von Oberfranken vom 08.11.2021, Az. 22-3322-5/18 Bayreuth, 08.11.2021

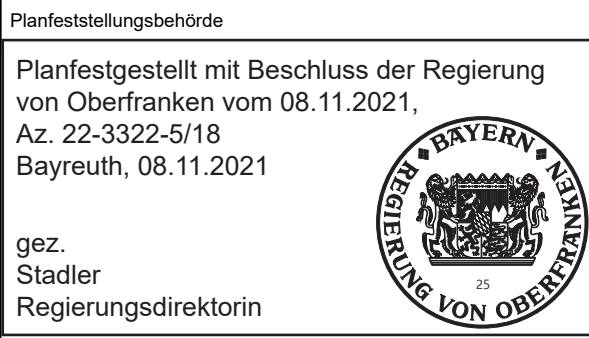

Quelle: Geobasisdaten © Bayerische Vermessungsverwaltung