


Unterlage 2.2



# 380/110-kV-Leitung Redwitz - Mechlenreuth Ltg. Nr. B159

## WEGENUTZUNGSSPLAN Mast Nr. 74 - UW Mechlenreuth 2. Deckblatt

**Legende:**

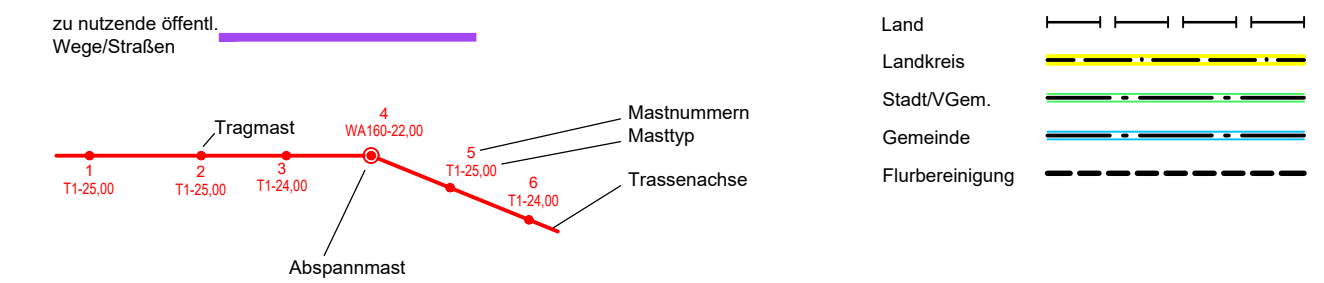

Freistaat Bayern  
Regierungsbezirk Oberfranken  
Landkreis Hof  
Stadt Münchberg

Verwaltungsgemeinschaft  
Sparneck  
Gemeinde Weißdorf

Gemeinde Guttenberg

Landkreis Kulmbach  
Verwaltungsgemeinschaft  
Marktkeugast  
Markt Marktkeugast

Markt Stambach

Verwaltungs-  
gemeinschaft  
Untersteinach  
Stadt  
Kupferberg

**Planfeststellungsunterlage**

Aufgestellt  
Bayreuth, 17.08.2018


*i.V. E. G. C. C. S.* *i.A. Mark Spang*

Firma  
Omexom  
Hochspannung GmbH

Maßstab:  
1 : 25000

Einheit:  
Meter

Datum	Name
Bearb. 09.02.2018	Huskamp
Gepr. 09.02.2018	Kühnemann
Zustand	-
Org.-Einheit	-

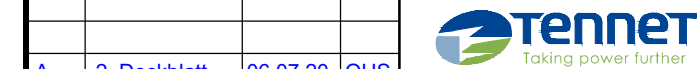

Zust. Änderung Datum Name Blatt: 03 / 03

Satzungsgemäß ausgelesen in der Zeit vom ..... bis .....  
Zeit und Ort der Auslegung sind vor Auslegung ortsüblich bekannt gemacht worden.  
Gemeinde: .....

Dienstsigel/Unterschrift .....

Planfeststellungsbehörde

Planfestgestellt mit Beschluss der Regierung von Oberfranken vom 08.11.2021, Az. 22-3322-5/18 Bayreuth, 08.11.2021

gez. Stadler  
Regierungsdirektorin



Quelle: Geobasisdaten © Bayerische Vermessungsverwaltung