

Landkreis XXX

Gemeinde XXX

Gemarkung XXX

Unterlage 3.1



Erläuterungen zur Unterlage 3.2 (Lage-/Grunderwerbsplan)

380/110-kV-Leitung
XXXXX - XXXXX Leitungsbezeichnung


Ltg. Nr. XXXX Leitungsnummer

LAGE-/GRUNDERWERBSPLAN
Mast Nr. XX- Mast Nr. XX

2 380/110-kV-Leitung, XXXXX - XXXXX, XXXX (Tennet)
Mast Nr. XX - Mast Nr. XX, Rückbau Betreiber im Zuge des Vorhabens anzupassende Freileitung ≥110-kV

2. Deckblatt

Legende:

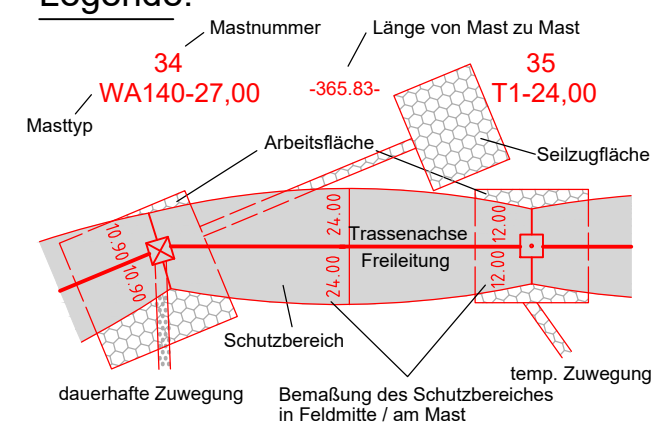

Grenzen:

- 1 Bauwerksnummer
- 1 Eigentümer-schlüsselnummer
- 5 Grundstücks-ordnungsnummer
- 37 Flurstücksnummer
- ⊠ Abspannmast
- ⊠ Tragmast
- ⊠ Schutz-/Schleifgerüst
- Land
- Kreis
- Stadt/Gem.
- Gemarkung
- Flurstück
- Flurbereinigung
- Rückbau
- Hoch- u. Mittelsp.-Ltg.
- Waldeinschlag

Planfeststellungsunterlage

Aufgestellt
 Bayreuth, 17.08.2018

i.v. Eder *i.A. Marie Sprung*

Firma
Omexom
 Hochspannung GmbH

Maßstab:
 1 : 2000

Einheit:
 Meter

| Datum | Name |
|--------------|--------|
| Bearb. | |
| Gepr. | |
| Zustand | Gültig |
| Org.-Einheit | |

A 2. Deckblatt 21.08.20 OHS
 Zust. Änderung Datum Name Blatt: XX / XX



Satzungsgemäß ausgelegt in der Zeit
 vom bis

Zeit und Ort der Auslegung sind vor Auslegung ortsüblich bekannt gemacht worden

Gemeinde:

Dienststempel/Unterschrift

Planfeststellungsbehörde

Planfestgestellt mit Beschluss der Regierung
 von Oberfranken vom 08.11.2021,
 Az. 22-3322-5/18
 Bayreuth, 08.11.2021

gez.
 Stadler
 Regierungsdirektorin

