

# 380/110-kV-Leitung Redwitz - Mechenreuth


Ltg. Nr. B159

## LAGE-/GRÜNDERWERBSPLAN UW Redwitz - Mast Nr. 6 (dauerhaft)

- 2 380/110-kV-Ltg. Mechenreuth- Redwitz, B112 (Tennet)  
Mast Nr. 104 - UW Redwitz, Rückbau
- 3 110-kV-Ltg. Redwitz - Melchenreuth, B159A (Bayernwerk Netz GmbH)  
Errichtung Mast Nr. 1, Anbindung Ltg. Nr. B159A

### 2. Deckblatt

**Legende:**

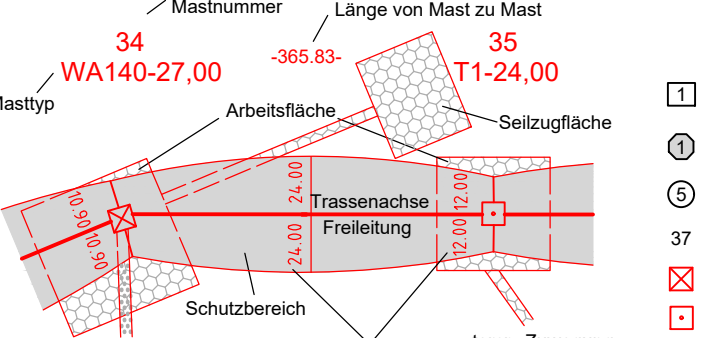

**Grenzen:**

- 1 Bauwerksnummer
- 2 Eigentümerschlüsselnummer
- 3 Grundstücksordnungsnummer
- 37 Flurstücksnummer
- 4 Abspannmast
- 5 Tragmast
- 6 Schutz-/Schleifgerüst
- Land
- Kreis
- Stadt/Gem.
- Gemarkung
- Flurstück
- Flurbereinigung
- Rückbau
- Hoch- u. Mittelsp.-Ltg.
- Waldanschlag

**Planfeststellungsunterlage**

Aufgestellt Bayreuth, 17.08.2018


*i.v. E. G. G. G.* *i. A. H. H. H. H.*

Firma: Omexom Hochspannung GmbH  
Maßstab: 1 : 2000  
Einheit: Meter

Bearb.	17.01.2018	Joachim
Gepr.	01.02.2018	Kühnemund
Zustand		Gültig
Org.-Einheit		

Planfestgestellt mit Beschluss der Regierung von Oberfranken vom 08.11.2021, Az. 22-3322-5/18 Bayreuth, 08.11.2021

gez. Stadler  
Regierungsdirektorin



Quelle: Geobasisdaten © Bayerische Vermessungsverwaltung