

380/110-kV-Leitung Redwitz - Mechlenreuth


Ltg. Nr. B159

LAGE-/GRUNDERWERBSPLAN UW Redwitz - Mast Nr. 3 - Zuwegung (dauerhaft)

- 2 380/110-kV-Ltg. Mechlenreuth- Redwitz, B112 (Tennet)
Mast Nr. 106 - UW Redwitz, Rückbau
- 3 110-kV-Ltg. Redwitz - Melchenreuth, B159A (Bayernwerk Netz GmbH)
Errichtung Mast Nr. 1, Anbindung Ltg. Nr. B159A

2. Deckblatt

Legende:

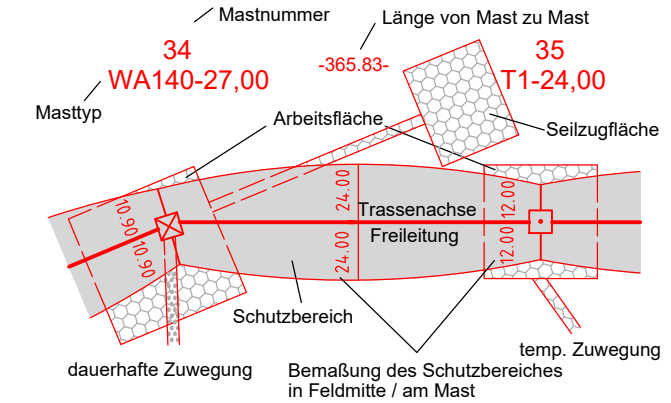

Grenzen:

- 1 Bauwerksnummer
 - 11 Eigentümerschlüsselnummer
 - 5 Grundstücksordnungsnummer
 - 37 Flurstücksnummer
 - Abspannmast
 - Tragmast
 - Schutz-/Schleifgerüst
- Land
 - Kreis
 - Stadt/Gem.
 - Gemarkung
 - Flurstück
 - Flurbereinigung
 - Rückbau
 - Hoch- u. Mittelsp.-Ltg.
 - Waldeinschlag

Planfeststellungsunterlage

Aufgestellt Bayreuth, 17.08.2018

i.V. E. Edel *i.A. Marie Spring*

Firma: Omexom Hochspannung GmbH
Maßstab: 1 : 2000
Einheit: Meter

Datum	Name
Bearb. 17.01.2018	Joachim
Gepr. 01.02.2018	Kühnemund
Zustand	Gültig
Org.-Einheit	-

A 2. Deckblatt 21.08.20 OHS
Zust. Änderung Datum Name Blatt: 02B / 66

Satzungsgemäß ausgelegt in der Zeit vom bis


Zeit und Ort der Auslegung sind vor Auslegung ortsüblich bekannt gemacht worden

Gemeinde:

Dienstsigel/Unterschrift

Planfeststellungsbehörde
Planfestgestellt mit Beschluss der Regierung von Oberfranken vom 08.11.2021, Az. 22-3322-5/18 Bayreuth, 08.11.2021

gez. Stadler
Regierungsdirektorin

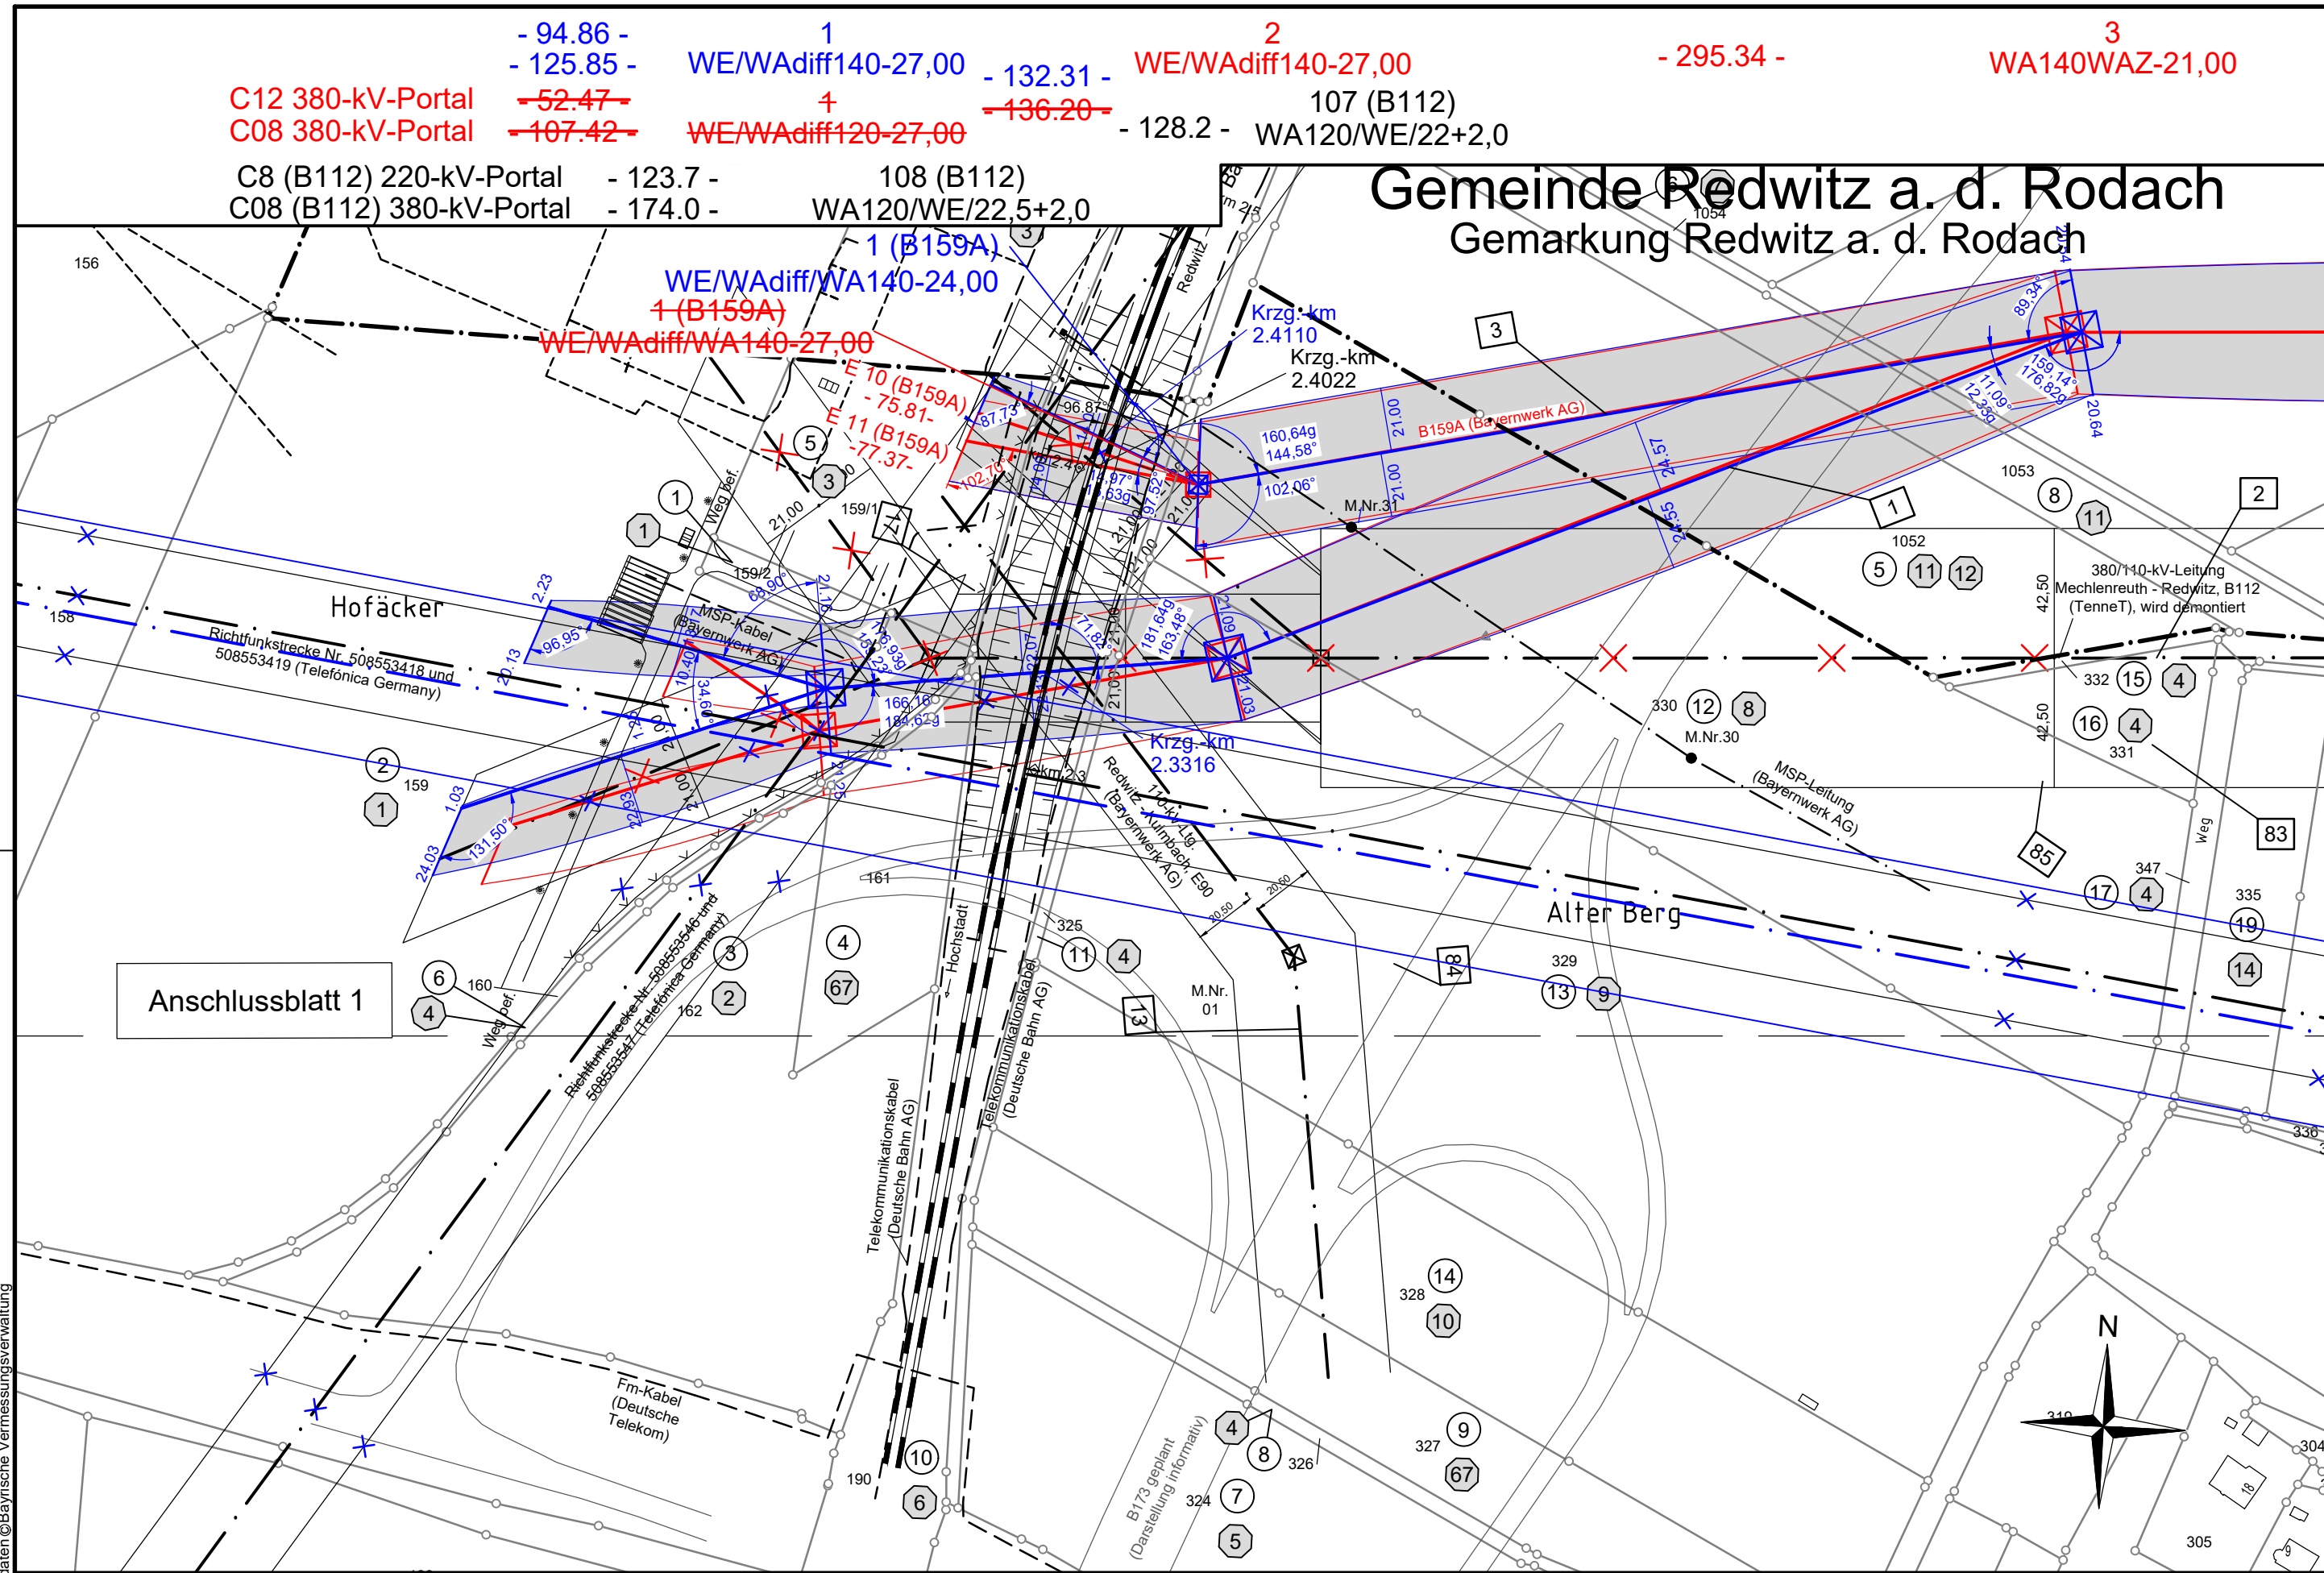

Landkreis Lichtenfels Markt Marktzeuln Gemarkung Zettlitz

Quelle: Geobasisdaten © Bayerische Vermessungsverwaltung