


10  
WA160-27,00  
101 (B112)  
T/36

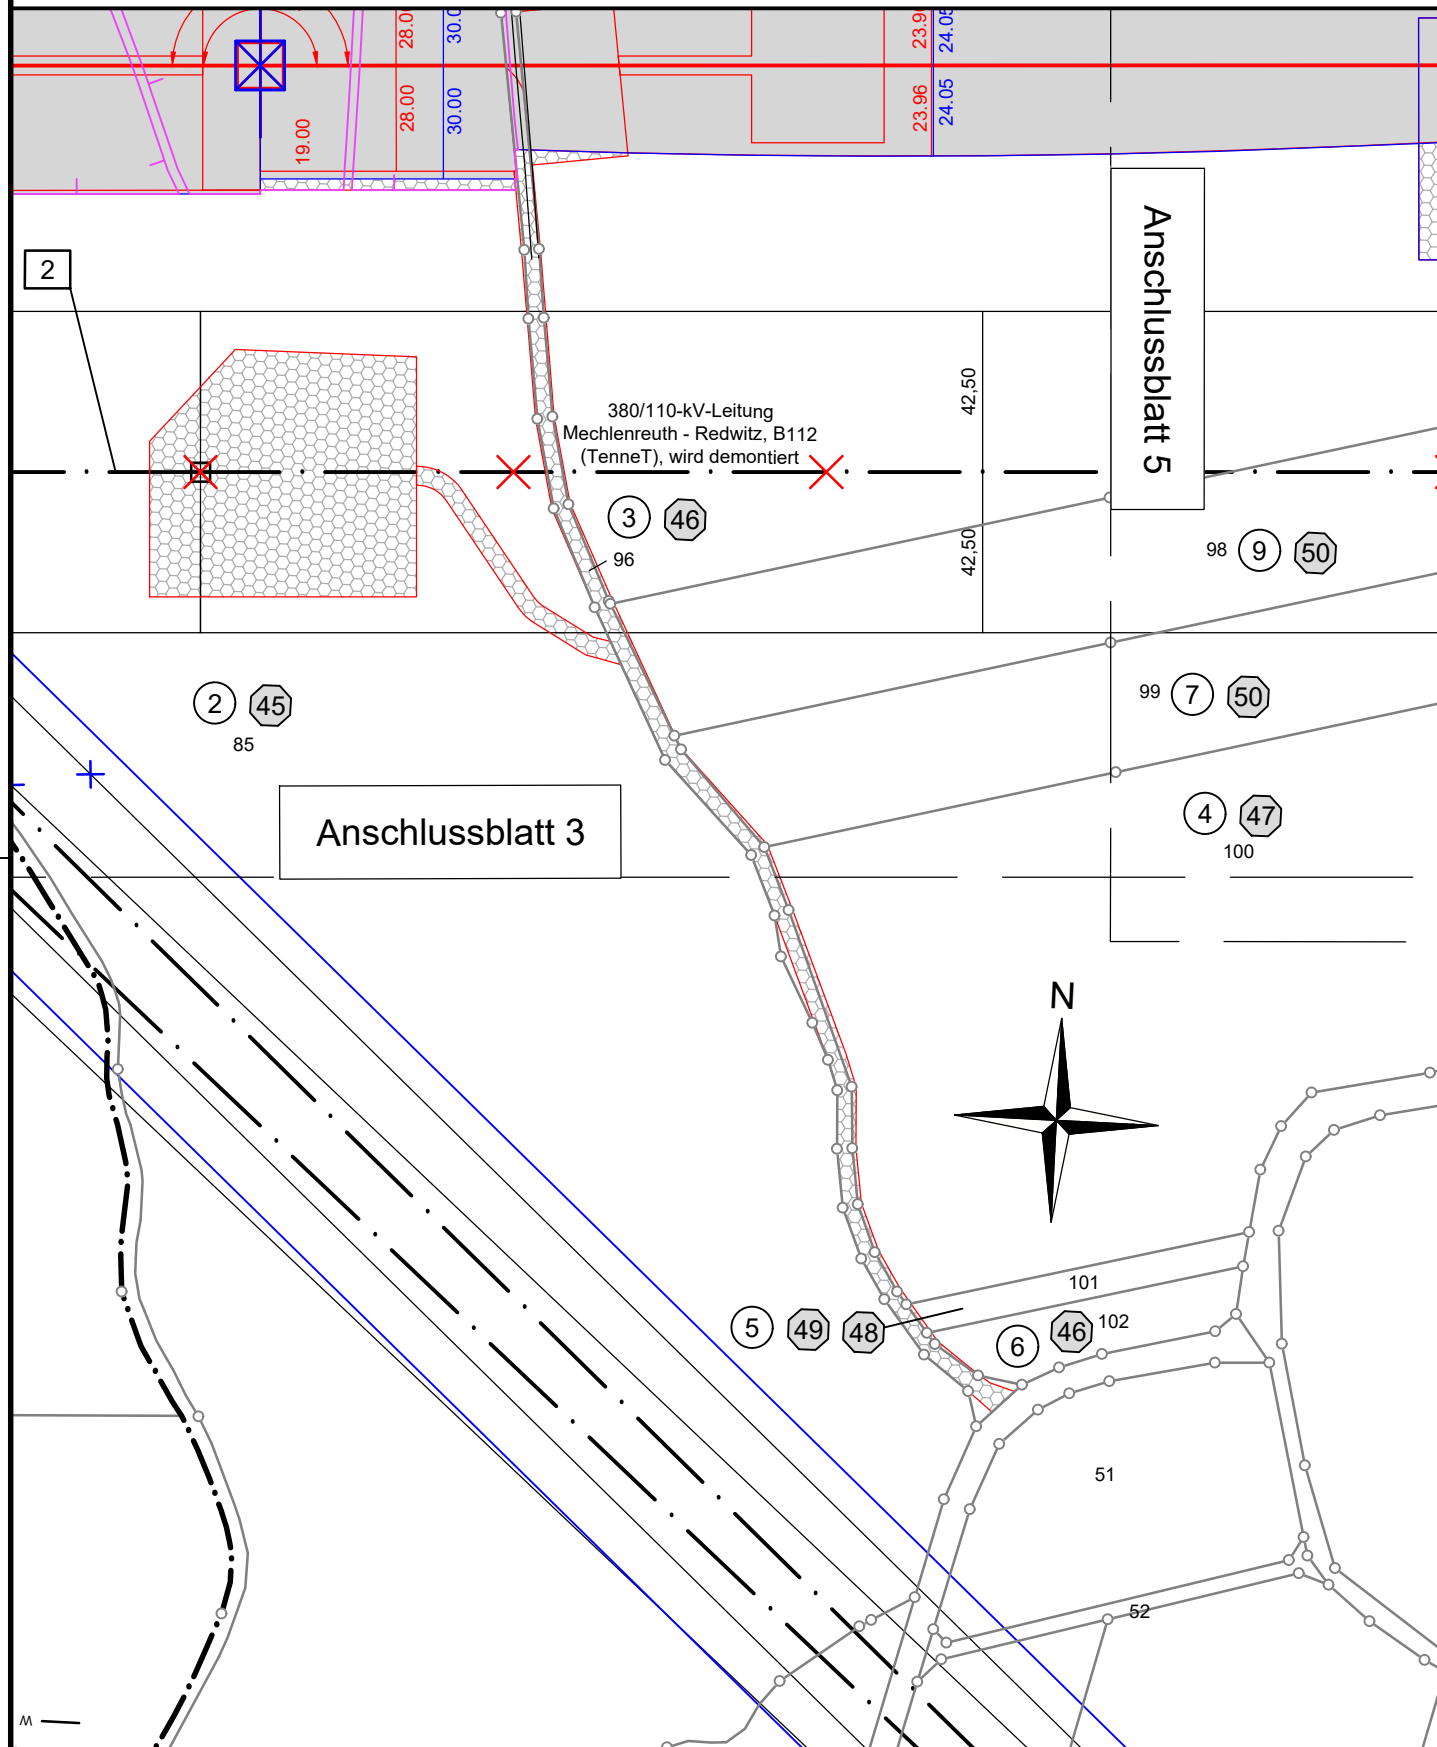

Landkreis Lichtenfels  
Stadt Burgkunstadt Gemarkung Ebneith

Unterlage 3.2



# 380/110-kV-Leitung Redwitz - Mechlenreuth


Ltg. Nr. B159

## LAGE-/GRUNDERWERBSPLAN Mast Nr. 10 - Zuwegung

2 380/110-kV-Ltg. Mechlenreuth- Redwitz, B112 (TenneT)  
Mast Nr. 100 - Mast Nr. 101, Rückbau

### 2. Deckblatt

**Legende:**

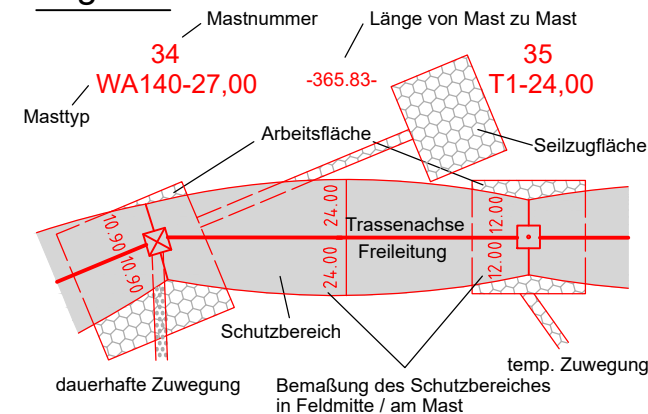

**Grenzen:**

- |    |                            |                         |         |
|----|----------------------------|-------------------------|---------|
| 1  | Bauwerksnummer             | Land                    | — — — — |
| 1  | Eigentümer-schlüsselnummer | Kreis                   | — — — — |
| 5  | Grundstücks-ordnungsnummer | Stadt/Gem.              | — — — — |
| 37 | Flurstücksnummer           | Gemarkung               | — — — — |
| ⊗  | Abspannmast                | Flurstück               | — — — — |
| ⊙  | Tragmast                   | Flurbereinigung         | — — — — |
| ⊠  | Schutz-/Schleifgerüst      | Flurbereinigung         | — — — — |
|    |                            | Rückbau                 | —X—X—X— |
|    |                            | Hoch- u. Mittelsp.-Ltg. | —X—X—X— |
|    |                            | Waldeinschlag           | — — — — |

### Planfeststellungsunterlage

Aufgestellt Bayreuth, 17.08.2018

*i.V. Ecker* *i.A. Mark Sprung*

Firma: Omexom Hochspannung GmbH  
Maßstab: 1 : 2000  
Einheit: Meter

	Datum	Name
Bearb.	13.02.2018	Joachim
Gepr.	14.02.2018	Kühnemund
Zustand		Gültig
Org.-Einheit		-

Zust.	Änderung	Datum	Name
A	2. Deckblatt	21.08.20	OHS

Tennet logo and Blatt: 04 / 66

Satzungsgemäß ausgelegt in der Zeit vom ..... bis .....

Zeit und Ort der Auslegung sind vor Auslegung ortsüblich bekannt gemacht worden

Gemeinde: .....

Dienstsiegel/Unterschrift .....

Planfeststellungsbehörde  
Planfestgestellt mit Beschluss der Regierung von Oberfranken vom 08.11.2021, Az. 22-3322-5/18 Bayreuth, 08.11.2021

gez. Stadler  
Regierungsdirektorin

