

Quelle: Geobasisdaten ©Bayrische Vermessungsverwaltung

Landkreis Lichtenfels

Stadt Burgkunstadt

Gemarkung Ebneith

Landkreis Kronach Markt Küps
Gemarkung Burkersdorf

Unterlage 3.2



380/110-kV-Leitung Redwitz - Mechlenreuth


Ltg. Nr. B159

LAGE-/GRÜNDERWERBSPLAN Mast Nr. 16 - Mast Nr. 20

- 2 380/110-kV-Ltg. Mechlenreuth- Redwitz, B112 (Tennet)
Mast Nr. 94 - Mast Nr. 96, Rückbau
- 4 110-kV-Ltg. Friesen - Redwitz, E40 (Bayernwerk Netz GmbH)
Errichtung Mast Nr. 69N, Anbindung Ltg. Nr. E40

2. Deckblatt

Legende:

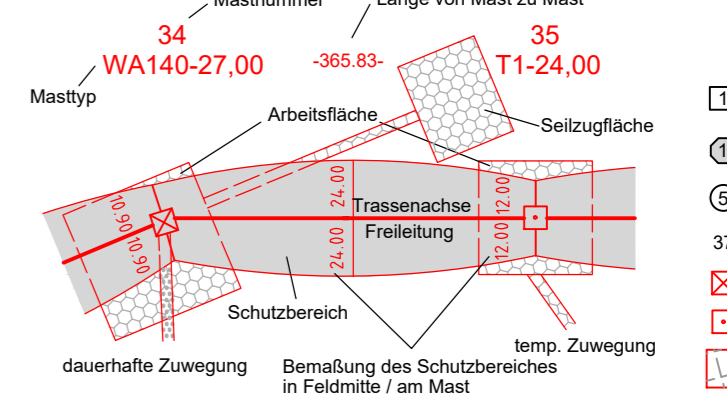

- Grenzen:**
- 1 Bauwerksnummer
 - 1 Eigentümer-schlüsselnummer
 - 5 Grundstücks-ordnungsnummer
 - 37 Flurstücksnummer
 - 37 Flurbereinigung
 - 37 Rückbau
 - 37 Hoch- u. Mittelsp.-Ltg.
 - 37 Waldeseinschlag

Planfeststellungsunterlage

Aufgestellt
Bayreuth, 17.08.2018

i.v. Edelberg *i.A. Marie Sprung*

Firma: **Omexom**
Hochspannung GmbH

Maßstab: **1 : 2000**

Einheit: **Meter**

Datum	Name
Bearb. 13.02.2018	Joachim
Gepr. 14.02.2018	Kühnemund
Zustand	Gültig
Org.-Einheit	-

gez. **Stadler**
Regierungsdirektorin

Satzungsgemäß ausgelegt in der Zeit vom bis

Zeit und Ort der Auslegung sind vor Auslegung ortsüblich bekannt gemacht worden

Gemeinde:

Dienstsiegel/Unterschrift

Planfeststellungsbehörde

Planfestgestellt mit Beschluss der Regierung von Oberfranken vom 08.11.2021, Az. 22-3322-5/18 Bayreuth, 08.11.2021