

Unterlage 3.2



# 380/110-kV-Leitung Redwitz - Mechlenreuth


Ltg. Nr. B159

## LAGE-/GRUNDERWERBSPLAN Mast Nr. 33 - Mast Nr. 35

2 380/110-kV-Ltg. Mechlenreuth-Redwitz, B112 (Tennet)  
Mast Nr. 81 - Mast Nr. 83, Rückbau

### 2. Deckblatt

**Legende:**

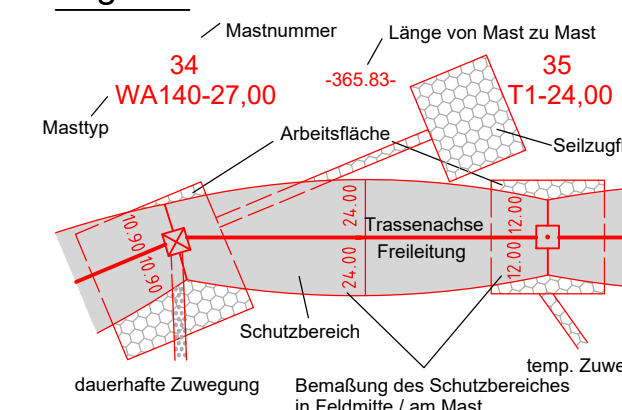

**Grenzen:**

- 1 Bauwerksnummer
  - 2 Eigentümer-schlüsselnummer
  - 3 Grundstücks-ordnungsnummer
  - 4 Flurstücksnummer
  - 5 Abspannmast
  - 6 Tragmast
  - 7 Schutz-/Schleifgerüst
- Land
  - Kreis
  - Stadt/Gem.
  - Gemarkung
  - Flurstück
  - Flurbereinigung
  - Rückbau
  - Hoch- u. Mittelsp.-Ltg.
  - Waldeinschlag

**Planfeststellungsunterlage**

Aufgestellt  
Bayreuth, 17.08.2018

*i.V. Schöcher* *i.A. Marie Spang*

Firma  
**Omexom**  
Hochspannung GmbH

Maßstab:  
1 : 2000

Einheit:  
Meter

Datum	Name
Bearb. 14.02.2018	Joachim
Gepr. 19.02.2018	Kühnemund
Zustand	Gültig
Org.-Einheit	-

Satzungsgemäß ausgelegt in der Zeit vom ..... bis .....

Zeit und Ort der Auslegung sind vor Auslegung ortsüblich bekannt gemacht worden

Gemeinde: .....

Dienstiegel/Unterschrift .....

Planfeststellungsbehörde

Planfestgestellt mit Beschluss der Regierung von Oberfranken vom 08.11.2021, Az. 22-3322-5/18 Bayreuth, 08.11.2021

gez.  
Stadler  
Regierungsdirektorin

Landkreis Lichtenfels Stadt Burgkunstadt  
Gemarkung Gärtenroth

Landkreis Kulmbach

Markt Mainleus

Gemarkung Danndorf

