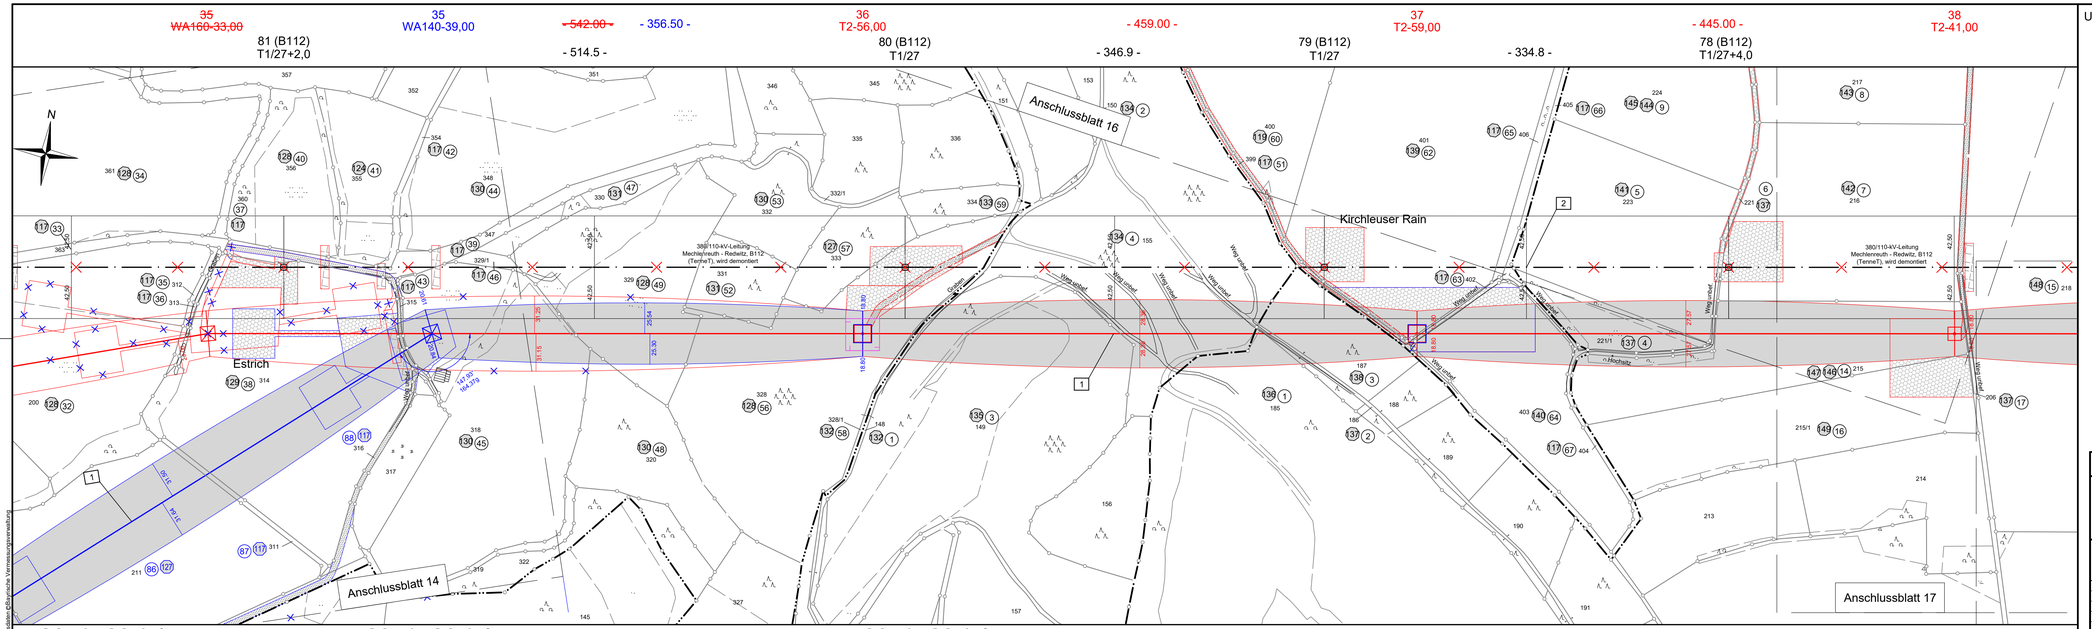

Unterlage 3.2

TenneT
Taking power further

380/110-kV-Leitung Redwitz - Mechlenreuth

Ltg. Nr. B159

LAGE-/GRUNDERWERBSPLAN

Mast Nr. 35 - Mast Nr. 38

2 380/110-kV-Ltg. Mechlenreuth- Redwitz, B112 (Tennet)
Mast Nr. 78 - Mast Nr. 81, Rückbau

2. Deckblatt

Legende:

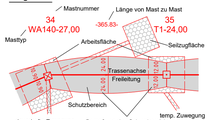

Grenzen:

- 1 Bauwerksnummer
- Eigentümer-schlüsselnummer
- Grundstücks-ordnungsnummer
- 37 Flurstücksnummer
- Abspannmast
- Tragmast
- Schutz-/Schleifgerüst
- Land
- Kreis
- Stadt/Gem.
- Gemarkung
- Flurstück
- Flurbereinigung
- Rückbau Hoch- u. Mittelsp.-Ltg.
- Waldeinschlag

Planfeststellungsunterlage	
Aufgestellt Bayreuth, 17.08.2018	Satzungsgemäß ausgelegen in der Zeit vom ... bis ... Zeit und Ort der Auslegung sind vor Auslegung ortsüblich bekannt gemacht worden Gemeinde: ... Dienstsiegel/Unterschrift ...
Firma: Omexom Hochspannung GmbH	Maßstab: 1 : 2000; Einheit: Meter
Bearb. 14.02.2018 Joachim. Gepr. 19.02.2018 Kühnemund Zustand Gültig Org.-Einheit -	Planfeststellungsbehörde: Planfestgestellt mit Beschluss der Regierung von Oberfranken vom 08.11.2021, Az. 22-3322-5/18 Bayreuth, 08.11.2021 gez. Stadler Regierungsdirektorin
A 2. Deckblatt 13.11.20 OHS	Blatt: 15 / 66
Zust. Änderung Datum Name	

Seite, Gebrauchsrecht © Deutsche Vereinigung für Geodäsie und Geoinformation