

# 380/110-kV-Leitung Redwitz - Mechlenreuth


Ltg. Nr. B159

## LAGE-/GRUNDERWERBSPLAN Mast Nr. 38 - Mast Nr. 39

2 380/110-kV-Ltg. Mechlenreuth- Redwitz, B112 (Tennet)  
Mast Nr. 77, Rückbau - Zuwegung



**Legende:**

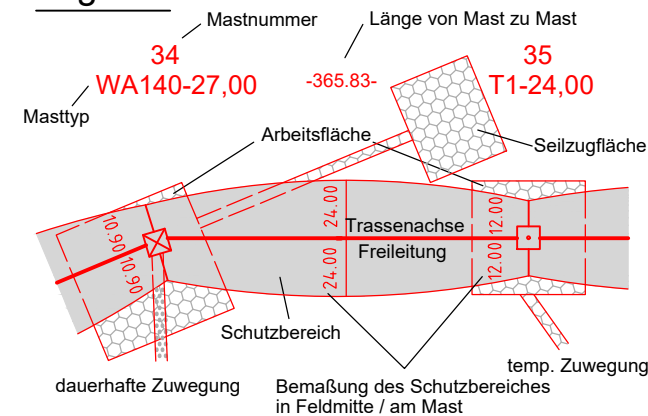

**Grenzen:**

- |    |                            |                         |         |
|----|----------------------------|-------------------------|---------|
| 1  | Bauwerksnummer             | Land                    |         |
| 1  | Eigentümer-schlüsselnummer | Kreis                   | ---     |
| 5  | Grundstücks-ordnungsnummer | Stadt/Gem.              | ---     |
| 37 | Flurstücksnummer           | Gemarkung               | ---     |
| ⊗  | Abspannmast                | Flurstück               | ---     |
| ⊙  | Tragmast                   | Flurbereinigung         | ---     |
| ⊠  | Schutz-/Schleifgerüst      | Rückbau                 | ---X--- |
|    |                            | Hoch- u. Mittelsp.-Ltg. | ---     |
|    |                            | Waldeinschlag           | ---     |

**Planfeststellungsunterlage**

Aufgestellt Bayreuth, 17.08.2018

*i.V. E. G. C. S.* *i.A. Mark Sprung*

Firma: Omexom Hochspannung GmbH  
Maßstab: 1 : 2000  
Einheit: Meter

	Datum	Name
Bearb.	14.02.2018	Joachim
Gepr.	19.02.2018	Kühnemund
Zustand		Gültig
Org.-Einheit		-



Zust. Änderung Datum Name Blatt: 18 / 66

Satzungsgemäß ausgelegt in der Zeit

vom .....

bis .....

Zeit und Ort der Auslegung sind vor Auslegung ortsüblich bekannt gemacht worden

Gemeinde: .....

Dienstsiegel/Unterschrift .....

Planfeststellungsbehörde

Planfestgestellt mit Beschluss der Regierung von Oberfranken vom 08.11.2021, Az. 22-3322-5/18 Bayreuth, 08.11.2021



gez. Stadler  
Regierungsdirektorin