

42 WA140-57,00 42 WA140-33,00

Unterlage 3.2




# 380/110-kV-Leitung Redwitz - Mechlenreuth


Ltg. Nr. B159

## LAGE-/GRUNDERWERBSPLAN Mast Nr. 42 - Zuwegung

### 2. Deckblatt

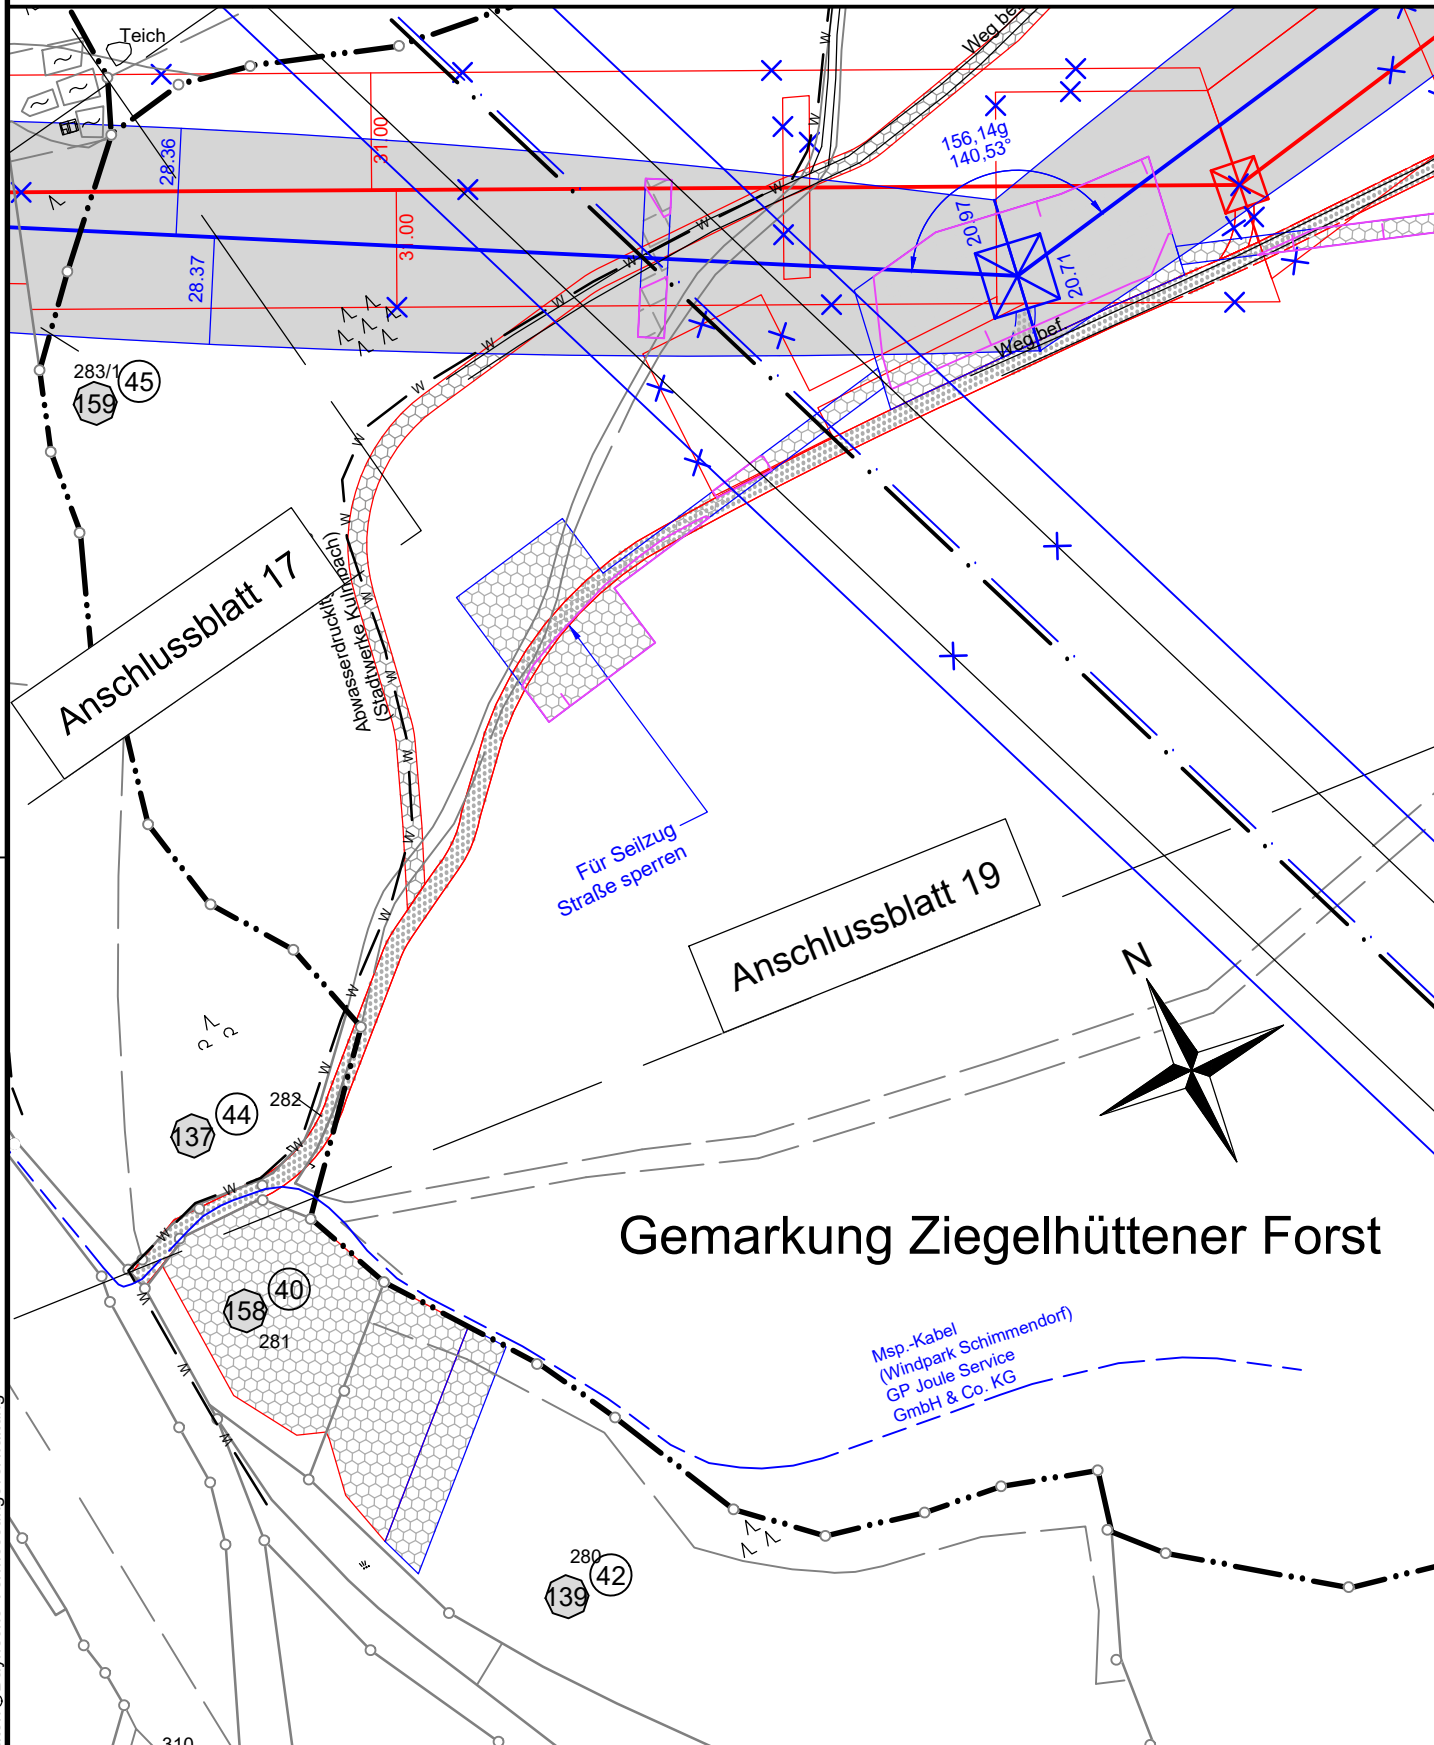

#### Legende:

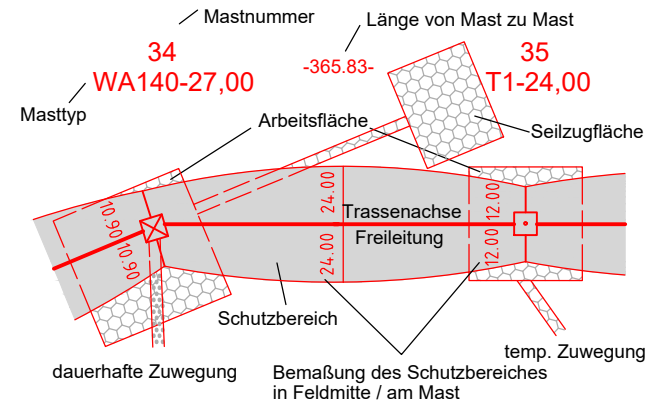

#### Grenzen:

1	Bauwerksnummer	Land	— — — —
1	Eigentümer-schlüsselnummer	Kreis	— — — —
5	Grundstücks-ordnungsnummer	Stadt/Gem.	— — — —
37	Flurstücksnummer	Gemarkung	— — — —
⊗	Abspannmast	Flurstück	— — — —
⊙	Tragmast	Flurbereinigung	— — — —
⊠	Schutz-/Schleifgerüst	Rückbau	— — — —
		Hoch- u. Mittelsp.-Ltg.	— — — —
		Waldeinschlag	— — — —

#### Planfeststellungsunterlage

Aufgestellt Bayreuth, 17.08.2018

*i.V. E. E. E. E.* *i.A. Mark Spring*

Firma: Omexom Hochspannung GmbH  
Maßstab: 1 : 2000  
Einheit: Meter

	Datum	Name
Bearb.	14.02.2018	Joachim
Gepr.	19.02.2018	Kühnemund
Zustand		Gültig
Org.-Einheit		-

A 2. Deckblatt 13.11.20 OHS  
Zust. Änderung Datum Name Blatt: 20 / 66



Satzungsgemäß ausgelegen in der Zeit vom ..... bis .....

Zeit und Ort der Auslegung sind vor Auslegung ortsüblich bekannt gemacht worden

Gemeinde: .....

Dienstsiegel/Unterschrift .....

Planfeststellungsbehörde

Planfestgestellt mit Beschluss der Regierung von Oberfranken vom 08.11.2021, Az. 22-3322-5/18 Bayreuth, 08.11.2021



gez. Stadler  
Regierungsdirektorin