Unterlage 3.2

TenneT
Taking power further

380/110-kV-Leitung Redwitz - Mechlenreuth

Ltg. Nr. B159

LAGE-/GRUNDERWERBSPLAN

Mast Nr. 44 - Mast Nr. 47

2. Deckblatt

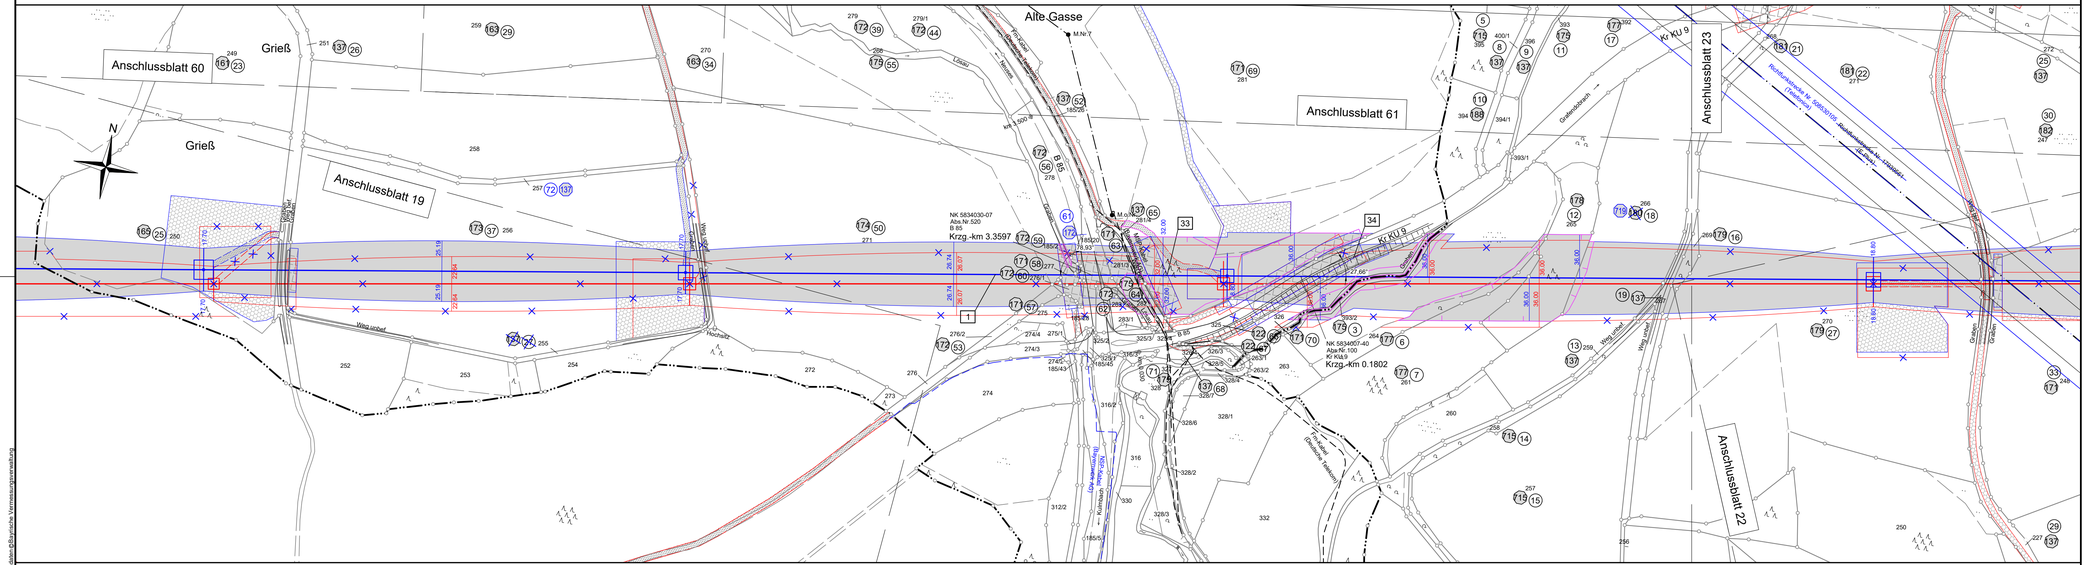
44
T1-65,00
44
T1-29,00
- 399.00 -
- 394.00 -
45
T1-50,00
45
T1-35,00
- 448.40 -
- 442.00 -
46
T2-35,00
- 535.00 -
- 538.00 -
47
T2-50,00
Anschlussblatt 60
Anschlussblatt 19
Anschlussblatt 61
Anschlussblatt 23
Anschlussblatt 22
Alte Gasse
Grieß
Grieß
N
Weg asphaltiert
Weg unbef.
Graben
Hochspannungsfreileitung 380kV Redwitz - Mechlenreuth
Hochspannungsfreileitung 110kV Redwitz - Mechlenreuth
Hochspannungsfreileitung 110kV Redwitz - Mechlenreuth
Hochspannungsfreileitung 380kV Redwitz - Mechlenreuth
Hochspannungsfreileitung 110kV Redwitz - Mechlenreuth
Hochspannungsfreileitung 380kV Redwitz - Mechlenreuth
Graben
Graben
Graben