

50  
WA140-39,00

- 459.74 -

51  
WA160-39,00

- 452.00 -


52  
T1-41,00

Unterlage 3.2



# 380/110-kV-Leitung Redwitz - Mechlenreuth Ltg. Nr. B159 LAGE-/GRUNDERWERBSPLAN Mast Nr. 50 - Mast Nr. 52

## 2. Deckblatt

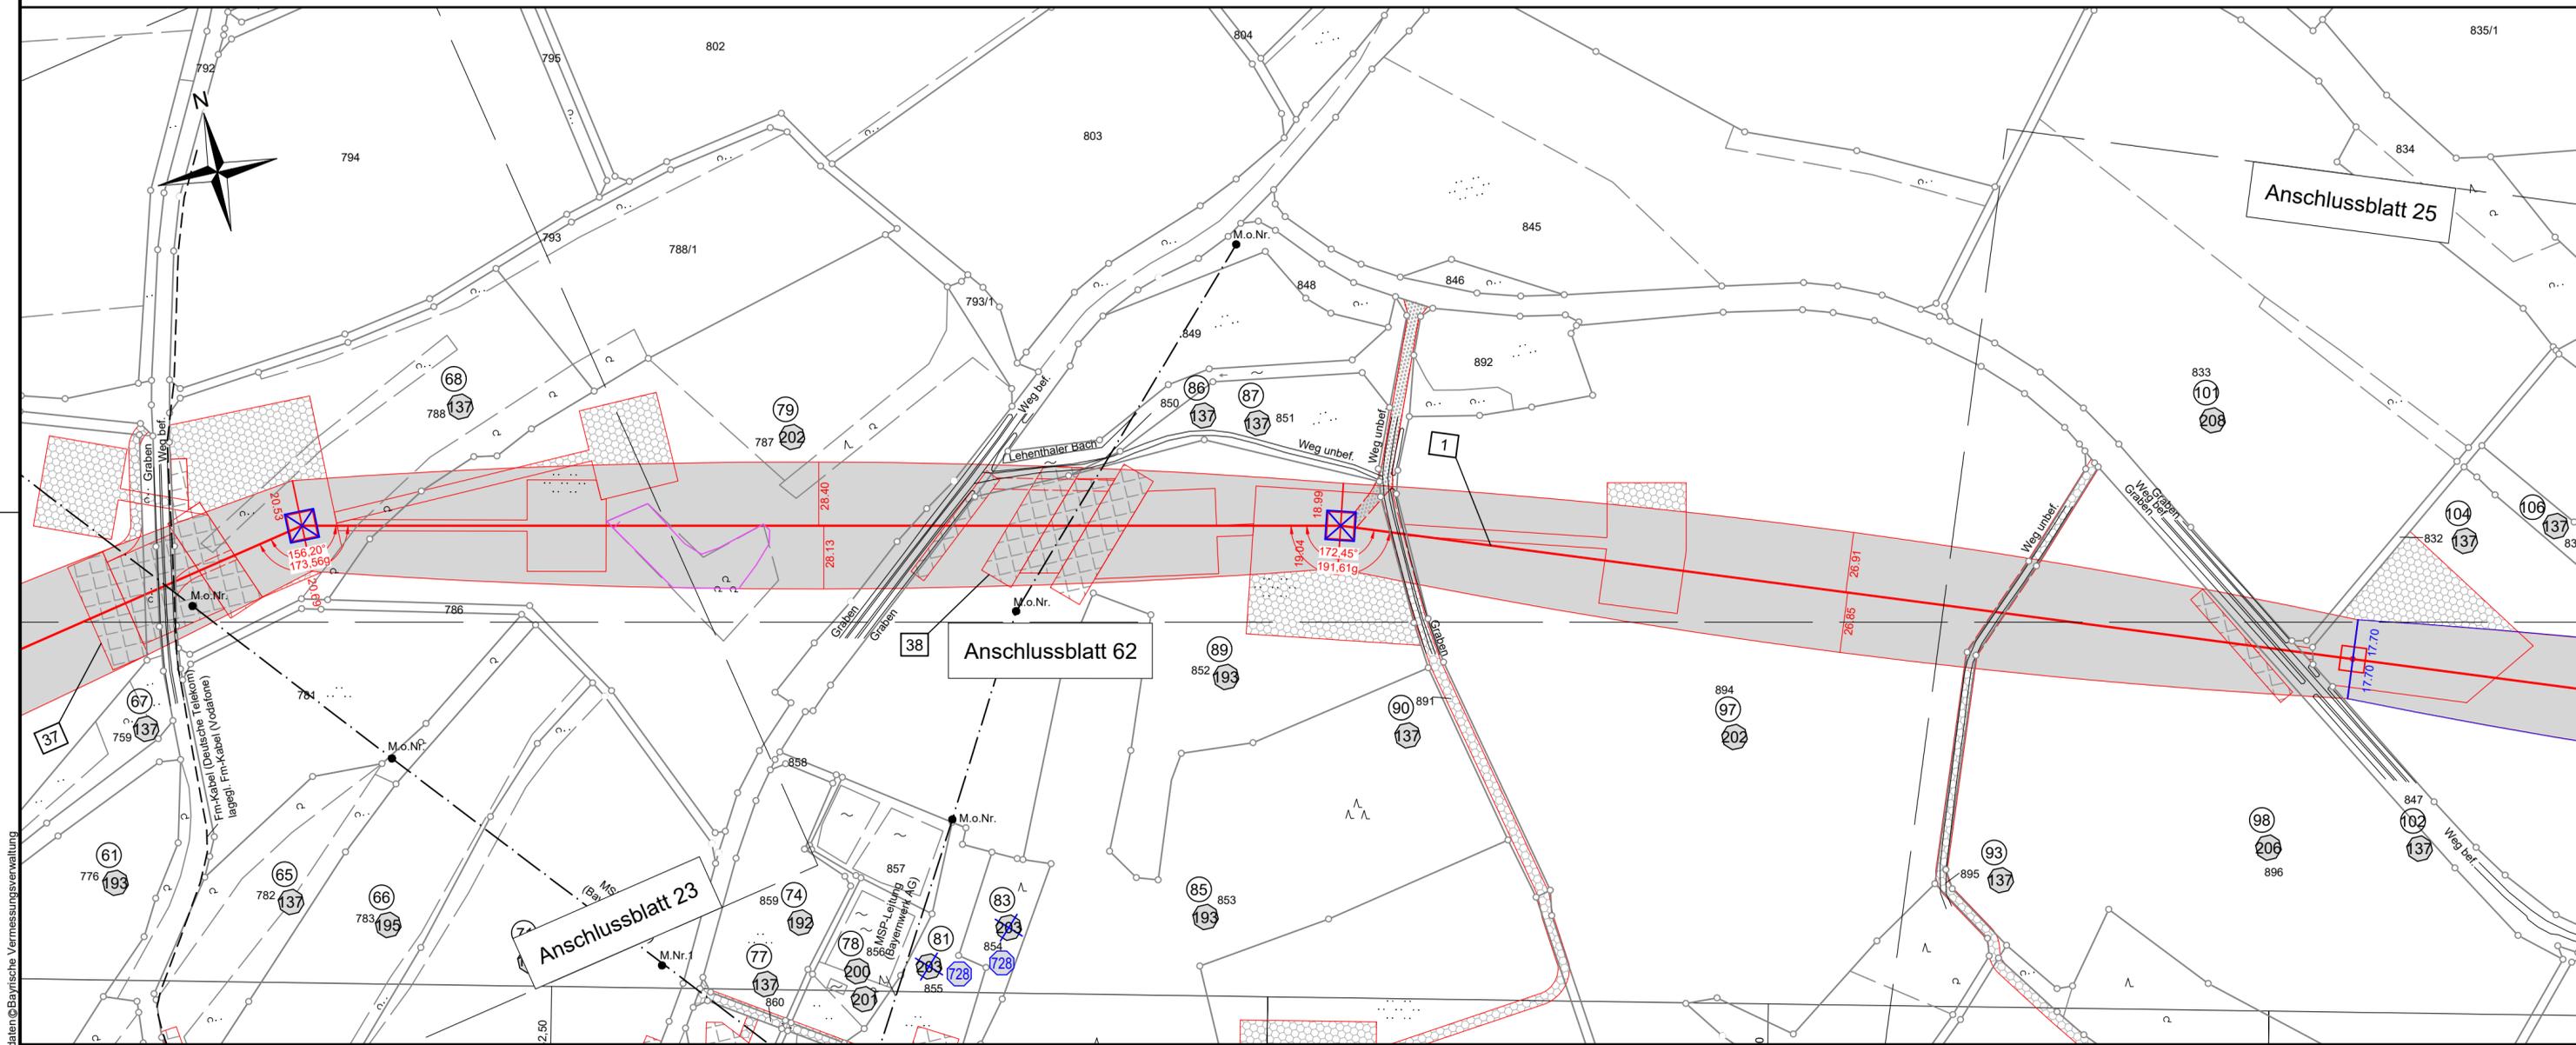

### Legende:

Mastnummer    Länge von Mast zu Mast

Masttyp    34 WA140-27,00    35 T1-24,00

Arbeitsfläche    Seilzugfläche

Trassenachse    Freileitung

Schutzbereich    temp. Zuwegung

dauerhafte Zuwegung    Bemaßung des Schutzbereiches in Feldmitte / am Mast

**Grenzen:**

Land    ————

Kreis    — · — · —

Stadt/Gem.    — — — —

Gemarkung    — · · · —

Flurstück    — — — —

Flurbereinigung    — < — — — > —

Rückbau Hoch- u. Mittelsp.-Ltg.    — X — X — X —

Waldeinschlag    — — — —

1 Bauwerksnummer

1 Eigentümer-schlüsselnummer

5 Grundstücks-ordnungsnummer

37 Flurstücksnummer

Abspannmast

Tragmast

Schutz-/Schleifgerüst

### Planfeststellungsunterlage

Aufgestellt  
Bayreuth,    17.08.2018

*i.V. E. ...*    *i.A. ...*

Firma <b>Omexom</b> Hochspannung GmbH	Maßstab: 1 : 2000	Einheit: Meter
Datum	Name	
Bearb. 14.02.2018	Joachim	
Gepr. 19.02.2018	Kühnemund	
Zustand	Gültig	
Org.-Einheit	-	

Satzungsgemäß ausgelegen in der Zeit vom ..... bis .....

Zeit und Ort der Auslegung sind vor Auslegung ortsüblich bekannt gemacht worden

Gemeinde: .....

Dienstsigel/Unterschrift .....

Planfeststellungsbehörde

Planfestgestellt mit Beschluss der Regierung von Oberfranken vom 08.11.2021, Az. 22-3322-5/18  
Bayreuth, 08.11.2021

gez. Stadler  
Regierungsdirektorin



Landkreis Kulmbach    Stadt Kulmbach    Gemarkung Lehenthal

Quelle: Geobasisdaten © Bayerische Vermessungsverwaltung