

380/110-kV-Leitung Redwitz - Mechlenreuth


Ltg. Nr. B159

LAGE-/GRUNDERWERBSPLAN

- 6 110-kV-Ltg. Anschluss Untersteinach, E74 (Bayernwerk Netz GmbH)
Errichtung Mast Nr. 50N, Anbindung Ltg. Nr. E74 - Zuwegung
- 7 110-kV-Ltg. Anschluss Untersteinach, E74 (Bayernwerk Netz GmbH)
Mast Nr. 50 - Mast Nr. 51, Rückbau

2. Deckblatt

Legende:

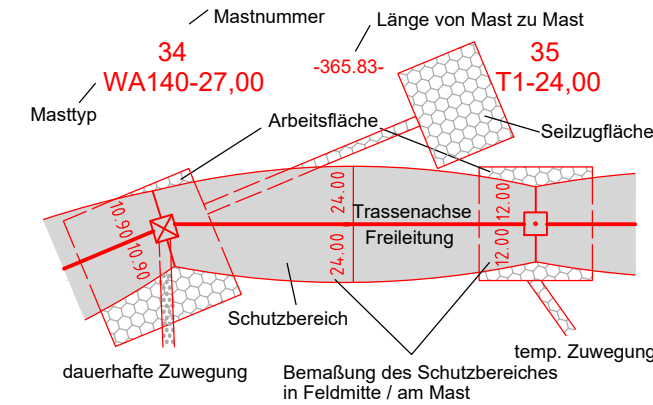

Grenzen:

- 1 Bauwerksnummer
 - 11 Eigentümer-schlüsselnummer
 - 5 Grundstücks-ordnungsnummer
 - 37 Flurstücksnummer
 - Abspannmast
 - Tragmast
 - Schutz-/Schleifgerüst
- Grenzen:
- Land
 - Kreis
 - Stadt/Gem.
 - Gemarkung
 - Flurstück
 - Flurbereinigung
 - Rückbau
 - Hoch- u. Mittelsp.-Ltg.
 - Waldeinschlag

Planfeststellungsunterlage

Aufgestellt
Bayreuth, 17.08.2018

i.V. E. Edel *i.A. Marie Sprung*

Firma: **Omexom**
Hochspannung GmbH

Maßstab: 1 : 2000
Einheit: Meter

Datum	Name
Bearb. 14.02.2018	Joachim
Gepr. 19.02.2018	Kühnemund
Zustand	Gültig
Org.-Einheit	-

A 2. Deckblatt 13.11.20 OHS
Zust. Änderung Datum Name Blatt: 35 / 66

Satzungsgemäß ausgelegt in der Zeit
vom
bis


Zeit und Ort der Auslegung sind vor Auslegung ortsüblich bekannt gemacht worden

Gemeinde:

Dienstsiegel/Unterschrift

Planfeststellungsbehörde
Planfestgestellt mit Beschluss der Regierung von Oberfranken vom 08.11.2021, Az. 22-3322-5/18 Bayreuth, 08.11.2021

gez.
Stadler
Regierungsdirektorin

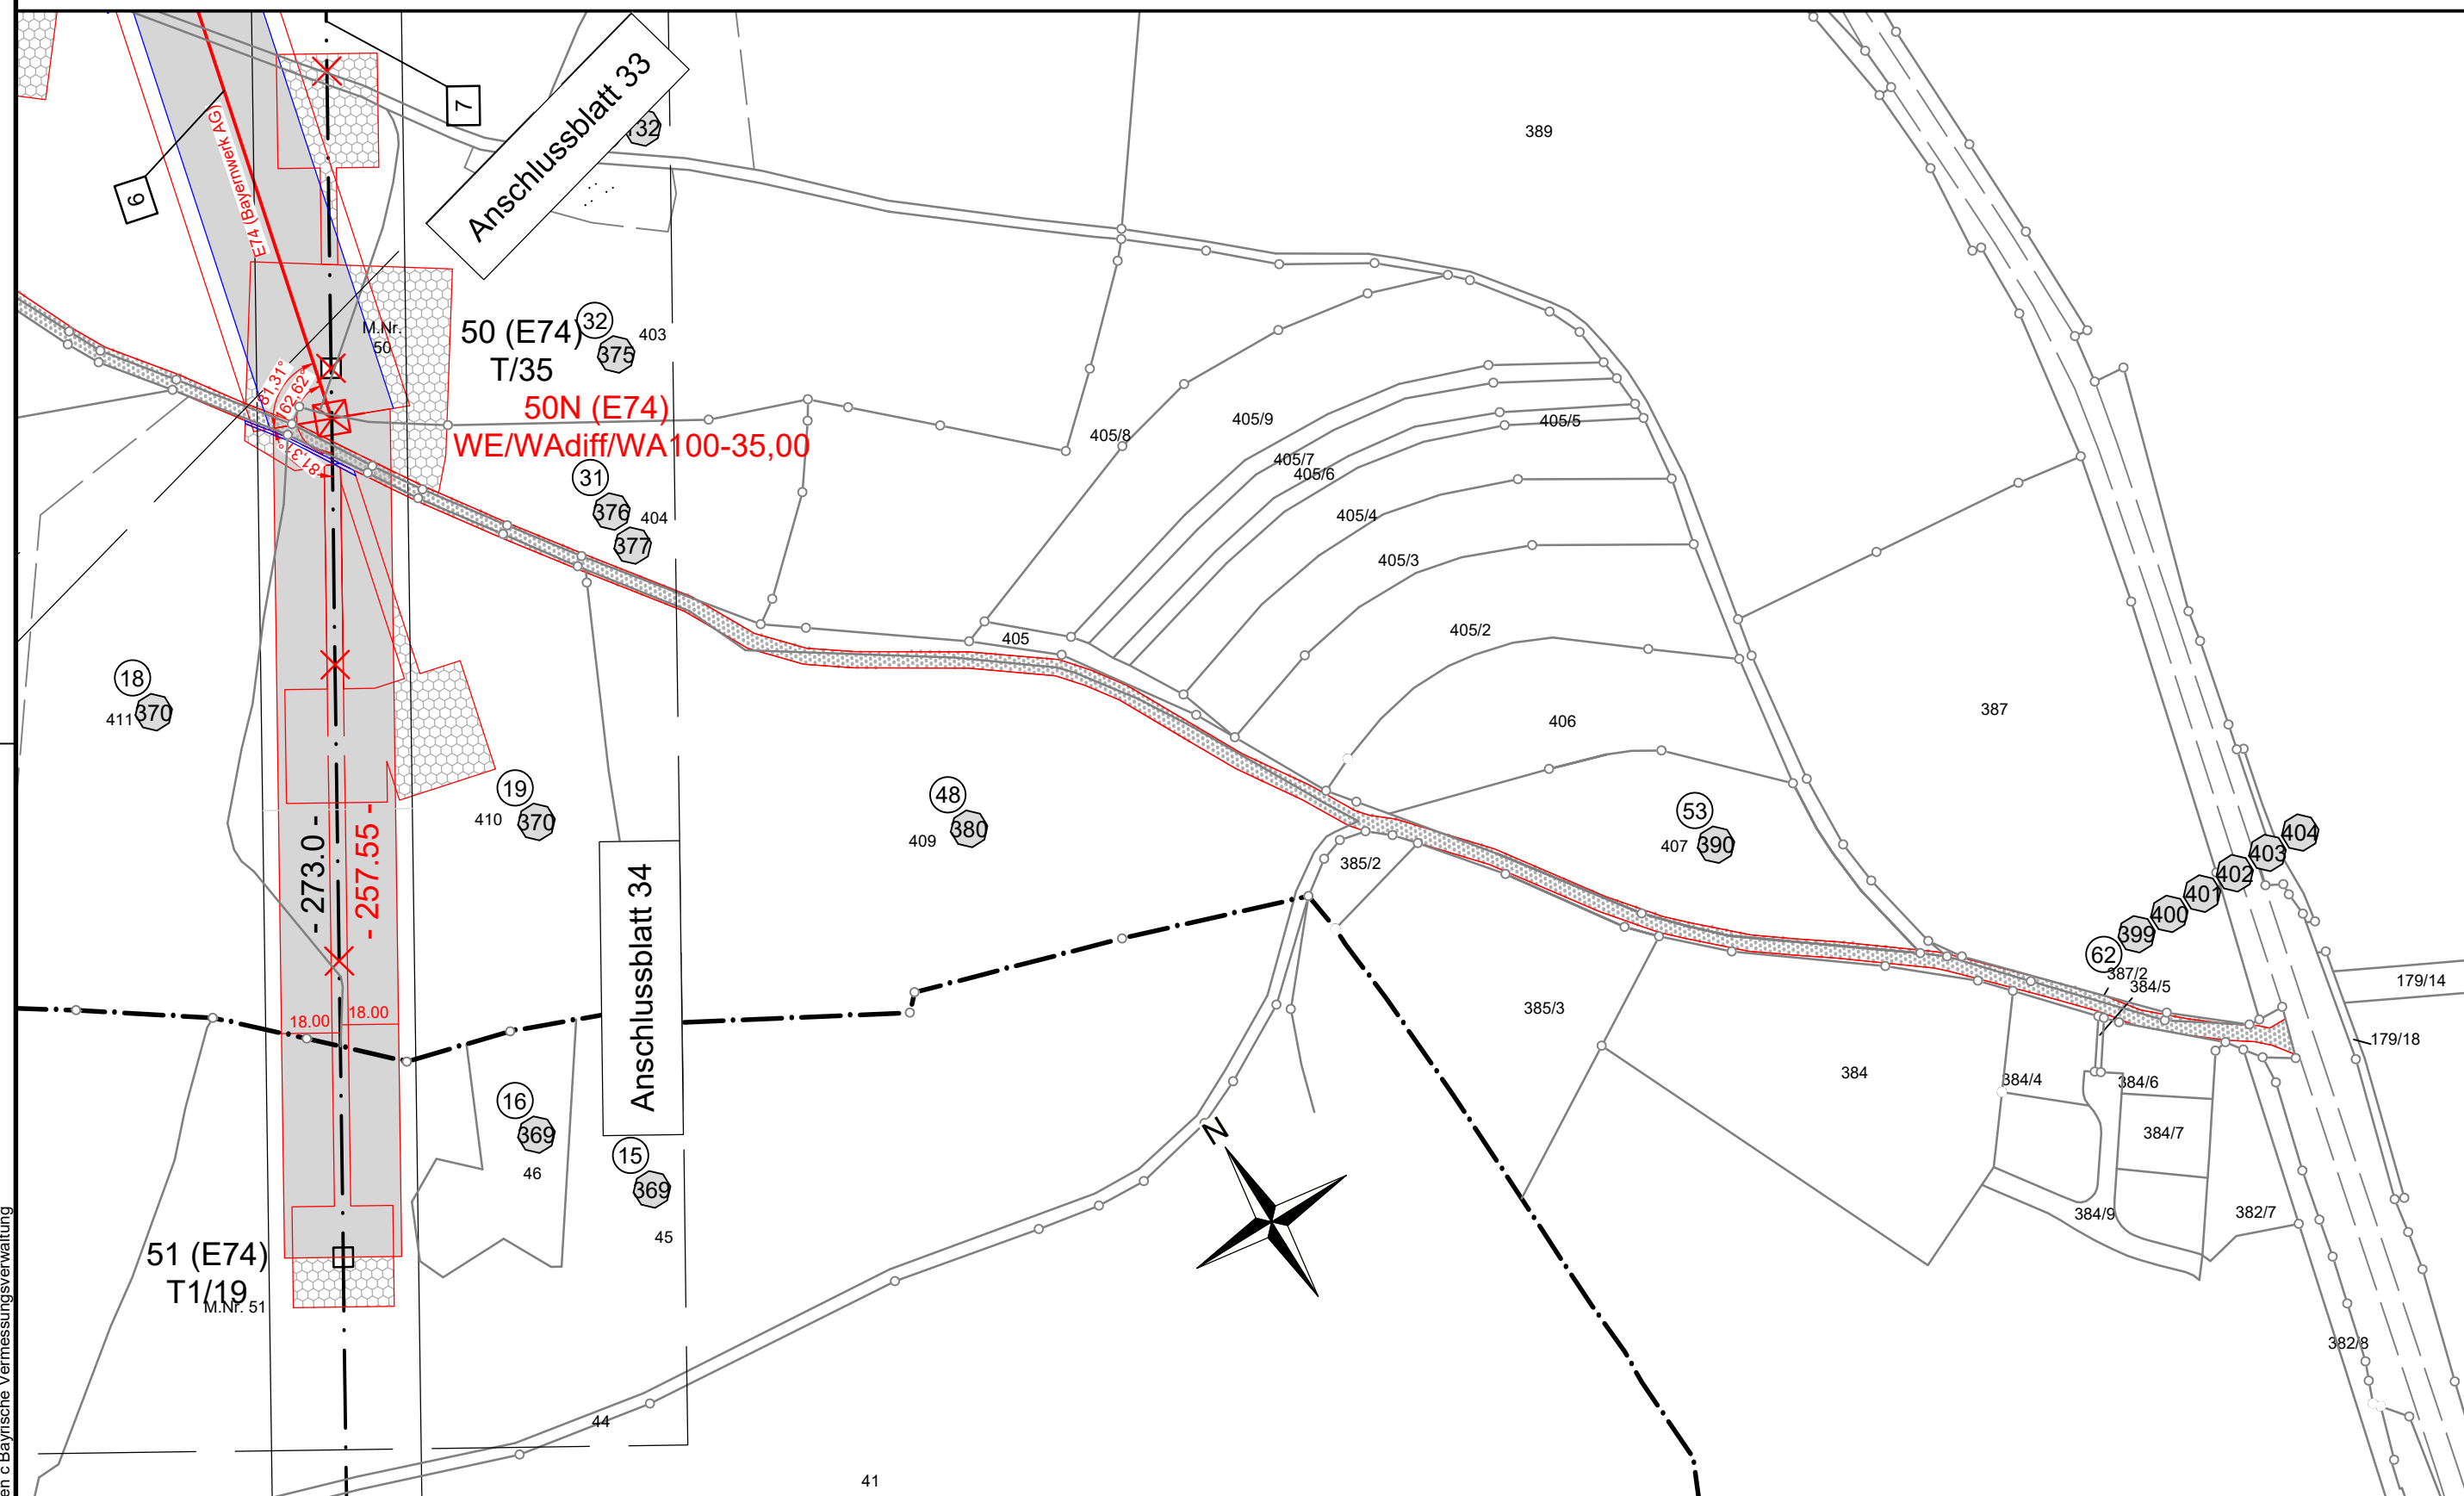

Stadt Stadtsteinach
Gemarkung Vogtendorf

Landkreis Kulmbach

Gemeinde Guttenberg
Gemarkung Guttenberg