


36 (B112)
T/36+2,0

85
T2-44,00

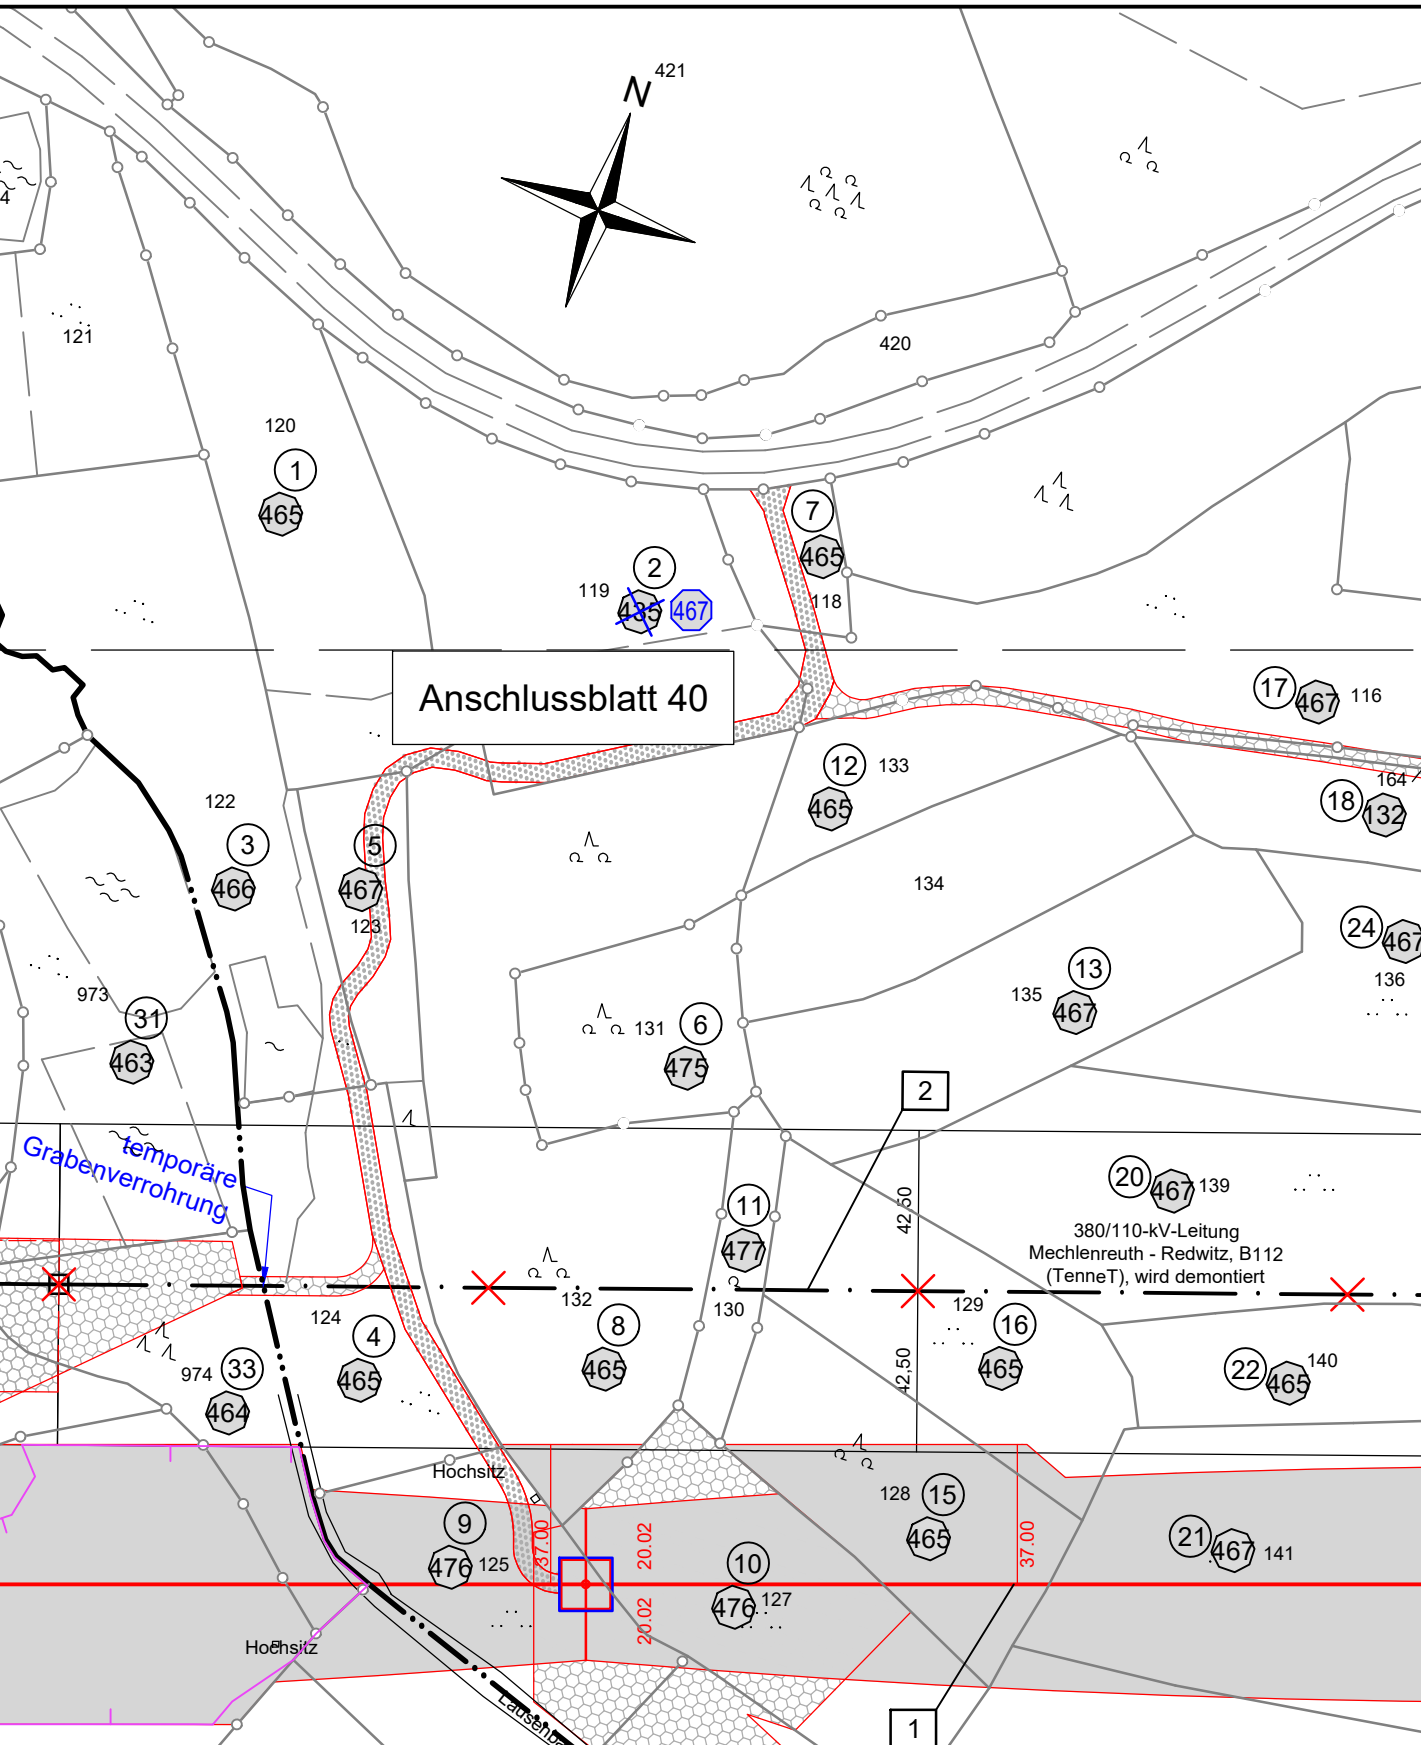

Landkreis Kulmbach Markt Marktlegast
Gemarkung Marktlegast Gemarkung Hohenberg

Unterlage 3.2



380/110-kV-Leitung Redwitz - Mechlenreuth


Ltg. Nr. B159

LAGE-/GRUNDERWERBSPLAN Mast-Nr. 85 - Zuwegung

2 380/110-kV-Ltg. Mechlenreuth- Redwitz, B112 (Tennet)
Mast Nr. 36 - Mast Nr. 35, Rückbau

2. Deckblatt

Legende:

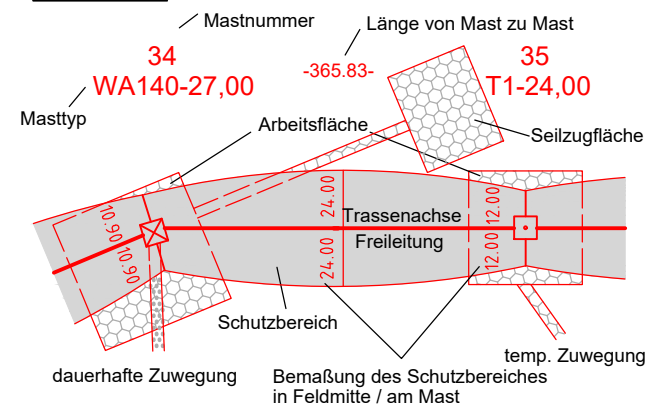

Grenzen:

- | | | | |
|----|----------------------------|-------------------------|-----|
| 1 | Bauwerksnummer | Land | |
| 1 | Eigentümer-schlüsselnummer | Kreis | --- |
| 5 | Grundstücks-ordnungsnummer | Stadt/Gem. | --- |
| 37 | Flurstücksnummer | Gemarkung | --- |
| ⊗ | Abspannmast | Flurstück | --- |
| ⊙ | Tragmast | Flurbereinigung | --- |
| ⊠ | Schutz-/Schleifgerüst | Flurbereinigung | --- |
| | | Rückbau | --- |
| | | Hoch- u. Mittelsp.-Ltg. | --- |
| | | Waldeinschlag | --- |

Planfeststellungsunterlage

Aufgestellt
Bayreuth, 17.08.2018

i.V. E. G. G. G. *i.A. Mark Sprung*

Firma	Maßstab:	Einheit:
Omexom Hochspannung GmbH	1 : 2000	Meter
	Datum	Name
	Bearb. 15.02.2018	Joachim
	Gepr. 19.02.2018	Kühnemund
	Zustand	Gültig
	Org.-Einheit	-
A	2. Deckblatt	13.11.20 OHS
Zust.	Änderung	Datum Name
		Blatt: 41 / 66

Satzungsgemäß ausgelegen in der Zeit
vom
bis

Zeit und Ort der Auslegung sind vor Auslegung ortsüblich bekannt gemacht worden

Gemeinde:

Dienstsiegel/Unterschrift

Planfeststellungsbehörde

Planfestgestellt mit Beschluss der Regierung von Oberfranken vom 08.11.2021, Az. 22-3322-5/18 Bayreuth, 08.11.2021

gez. Stadler
Regierungsdirektorin

Quelle: Geobasisdaten © Bayerische Vermessungsverwaltung