

91
T2-26,00
91
T2-29,00

Unterlage 3.2




380/110-kV-Leitung Redwitz - Mechlenreuth


Ltg. Nr. B159

LAGE-/GRUNDERWERBSPLAN Mast-Nr. 91 - Zuwegung

2. Deckblatt

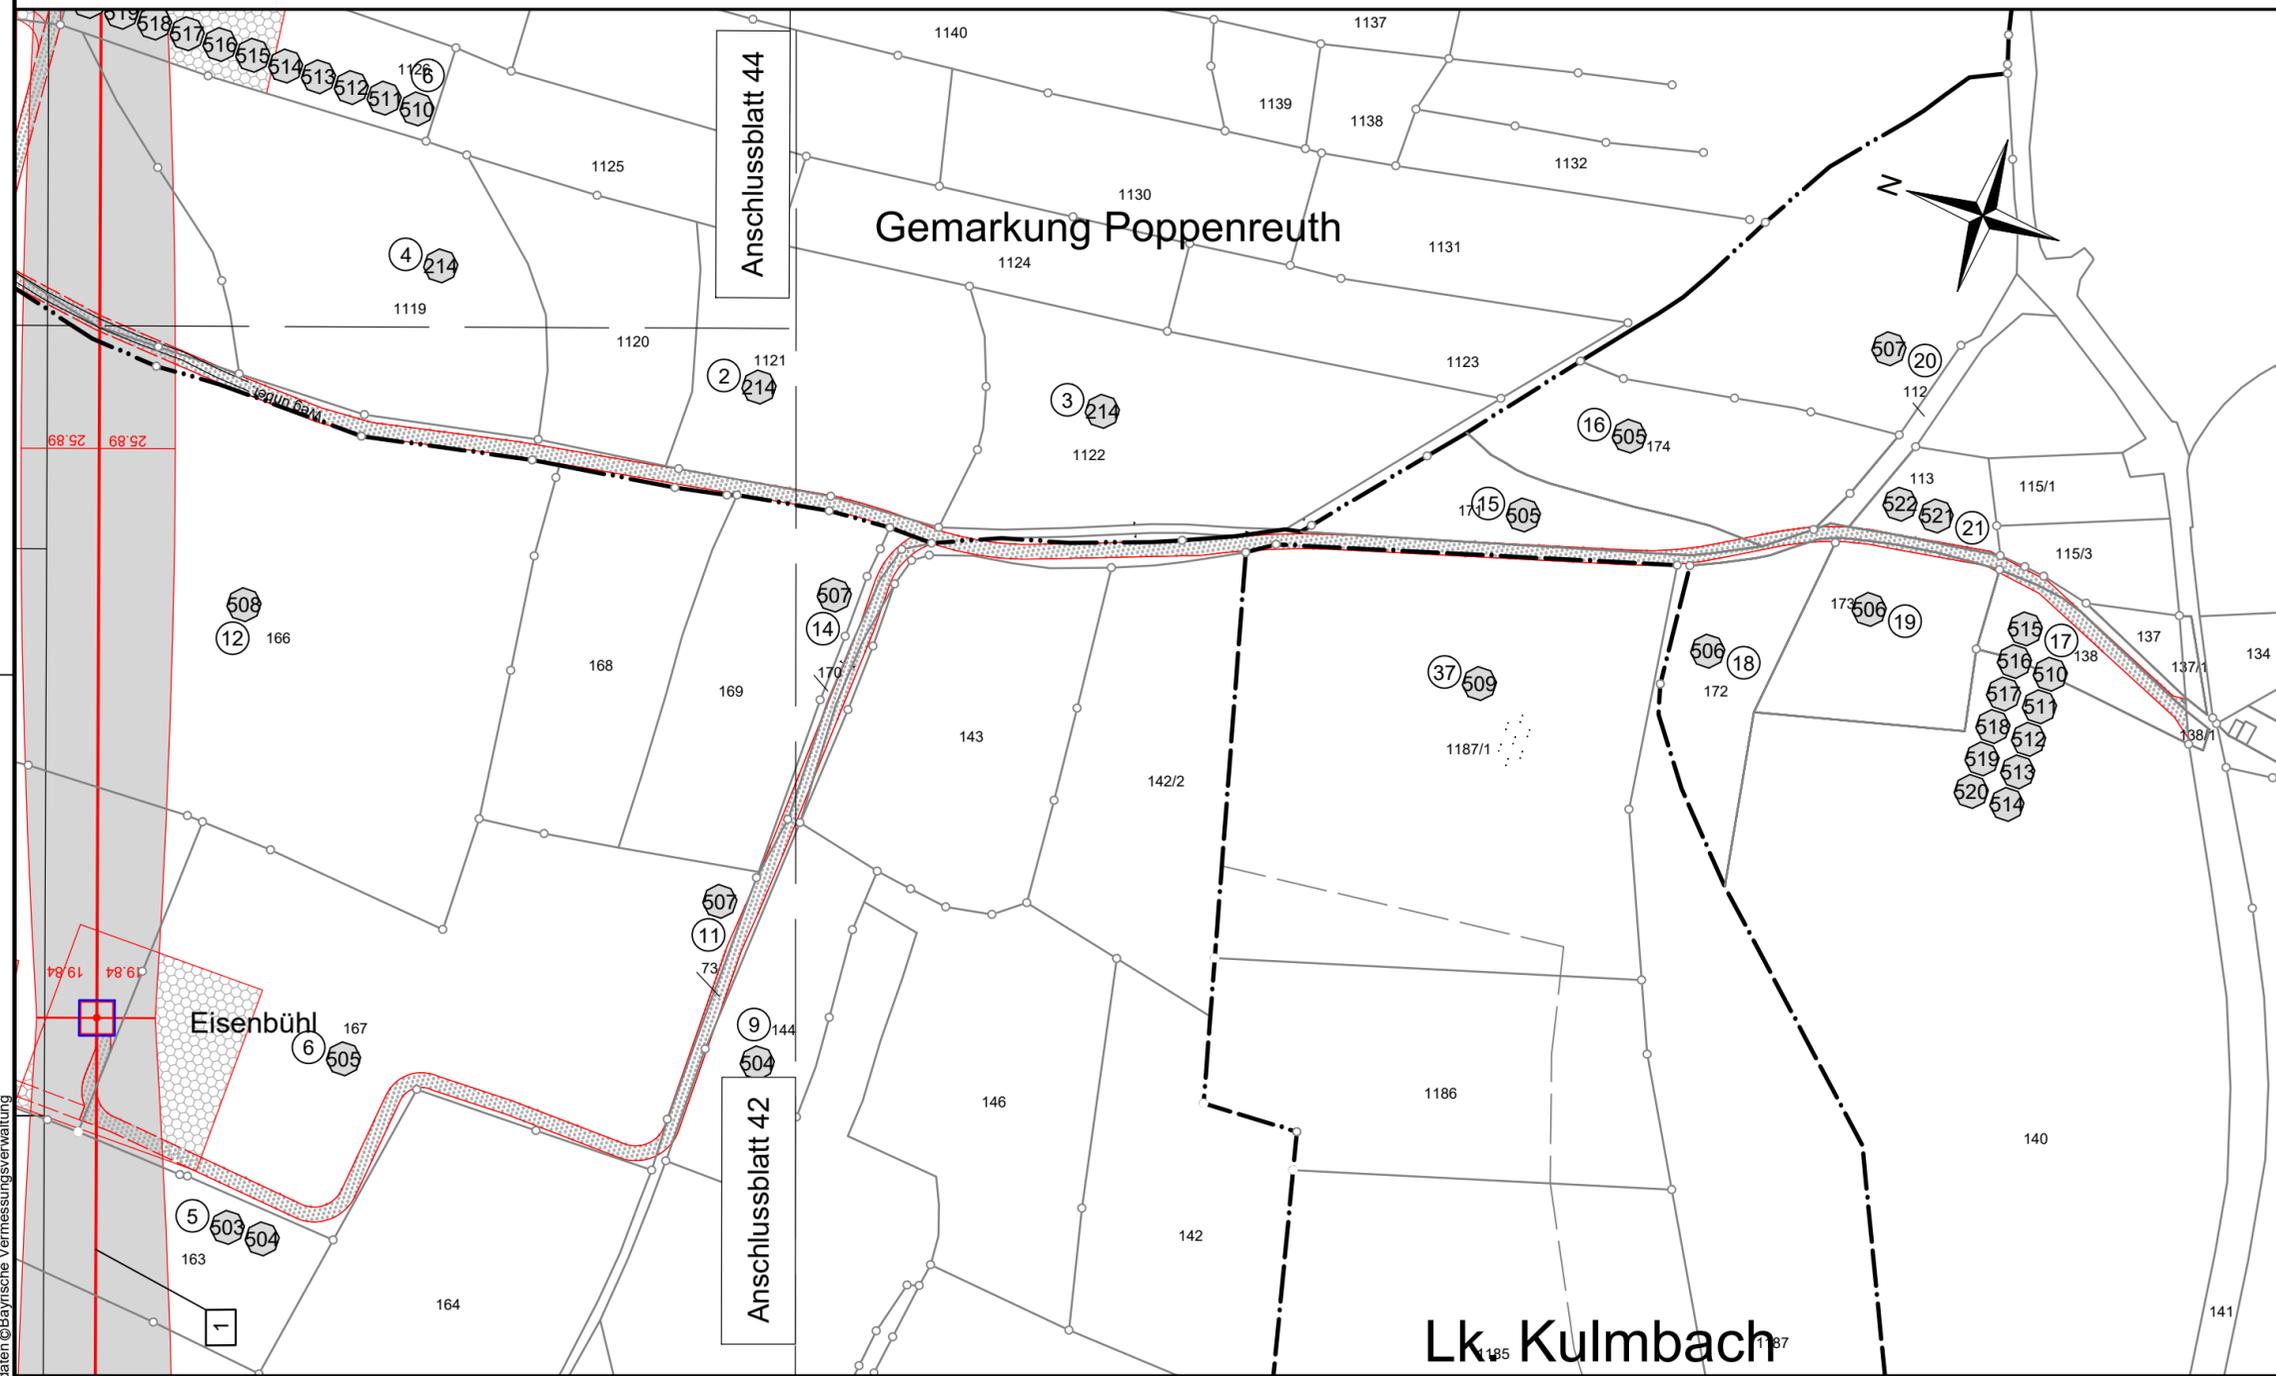

Legende:

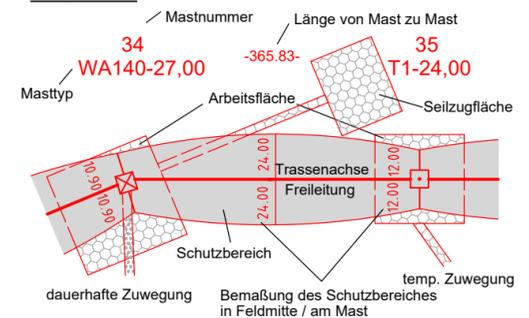

Grenzen:

- 1 Bauwerksnummer
 - 11 Eigentümer-schlüsselnummer
 - 5 Grundstücks-ordnungsnummer
 - 37 Flurstücksnummer
 - Abspannmast
 - Tragmast
 - Schutz-/Schleifgerüst
- Land
 - Kreis
 - Stadt/Gem.
 - Gemarkung
 - Flurstück
 - Flurbereinigung
 - Rückbau
 - Hoch- u. Mittelsp.-Ltg.
 - Waldeinschlag

Planfeststellungsunterlage

Aufgestellt
Bayreuth, 17.08.2018

i.V. E. ... *i.A. Mark Spring*

Satzungsgemäß ausgelegt in der Zeit
vom
bis

Zeit und Ort der Auslegung sind vor Auslegung ortsüblich bekannt gemacht worden

Gemeinde:

Firma
Omexom
Hochspannung GmbH

Maßstab:
1 : 2000

Einheit:
Meter

Dienstsiegel/Unterschrift

Datum	Name
Bearb. 15.02.2018	Joachim
Gepr. 19.02.2018	Kühnemund
Zustand	Gültig
Org.-Einheit	-

Planfeststellungsbehörde

Planfestgestellt mit Beschluss der Regierung von Oberfranken vom 08.11.2021, Az. 22-3322-5/18 Bayreuth, 08.11.2021

gez.
Stadler
Regierungsdirektorin



Stadt Münchberg
Gemarkung Sauerhof

Landkreis Hof

Lk. Kulmbach
Markt Marktleugast
Gemarkung Marktleugast

Gemarkung Sauerhof

Quelle: Geobasisdaten © Bayerische Vermessungsverwaltung