

Unterlage 3.2



380/110-kV-Leitung Redwitz - Mechlenreuth

Ltg. Nr. B159


LAGE-/GRÜNDERWERBSPLAN

Mast-Nr. 92 - Mast-Nr. 95

2 380/110-kV-Ltg. Mechlenreuth- Redwitz, B112 (Tennet)
Mast Nr. 26 - Mast Nr. 29, Rückbau

2. Deckblatt

Legende:

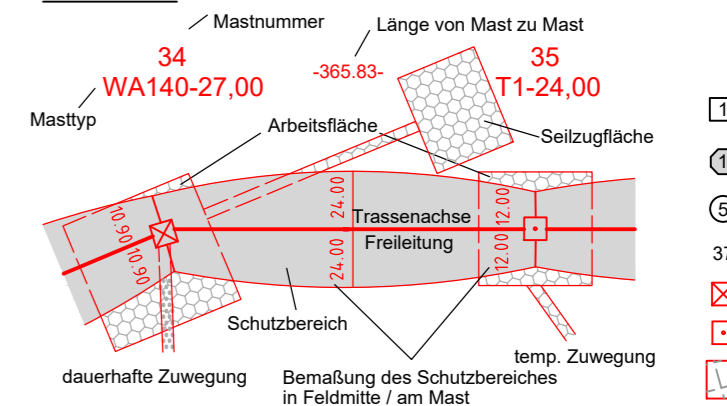

- Grenzen:**
- 1 Bauwerksnummer
 - 2 Kreis
 - 3 Stadt/Gem.
 - 4 Gemarkung
 - 5 Flurstück
 - 6 Flurbereinigung
 - 7 Rückbau
 - 8 Hoch- u. Mittelsp.-Ltg.
 - 9 Waldeinschlag

Planfeststellungsunterlage

Aufgestellt
Bayreuth, 17.08.2018

i.V. E. G. G. G. *i.A. M. S. S.*

Firma: Omexom Hochspannung GmbH
Maßstab: 1 : 2000
Einheit: Meter

Datum	Name
Bearb. 15.02.2018	Joachim
Gepr. 19.02.2018	Kühnemund
Zustand	Gültig
Org.-Einheit	-

Satzungsgemäß ausgelegt in der Zeit vom ... bis ...
Zeit und Ort der Auslegung sind vor Auslegung ortsüblich bekannt gemacht worden.
Gemeinde:

Dienststempel/Unterschrift

Planfeststellungsbehörde
Planfestgestellt mit Beschluss der Regierung von Oberfranken vom 08.11.2021, Az. 22-3322-5/18
Bayreuth, 08.11.2021

gez. Stadler
Regierungsdirektorin



Landkreis Hof Stadt Münchberg Gemarkung Poppenreuth

Quelle: Geobasisdaten © Bayerische Vermessungsverwaltung