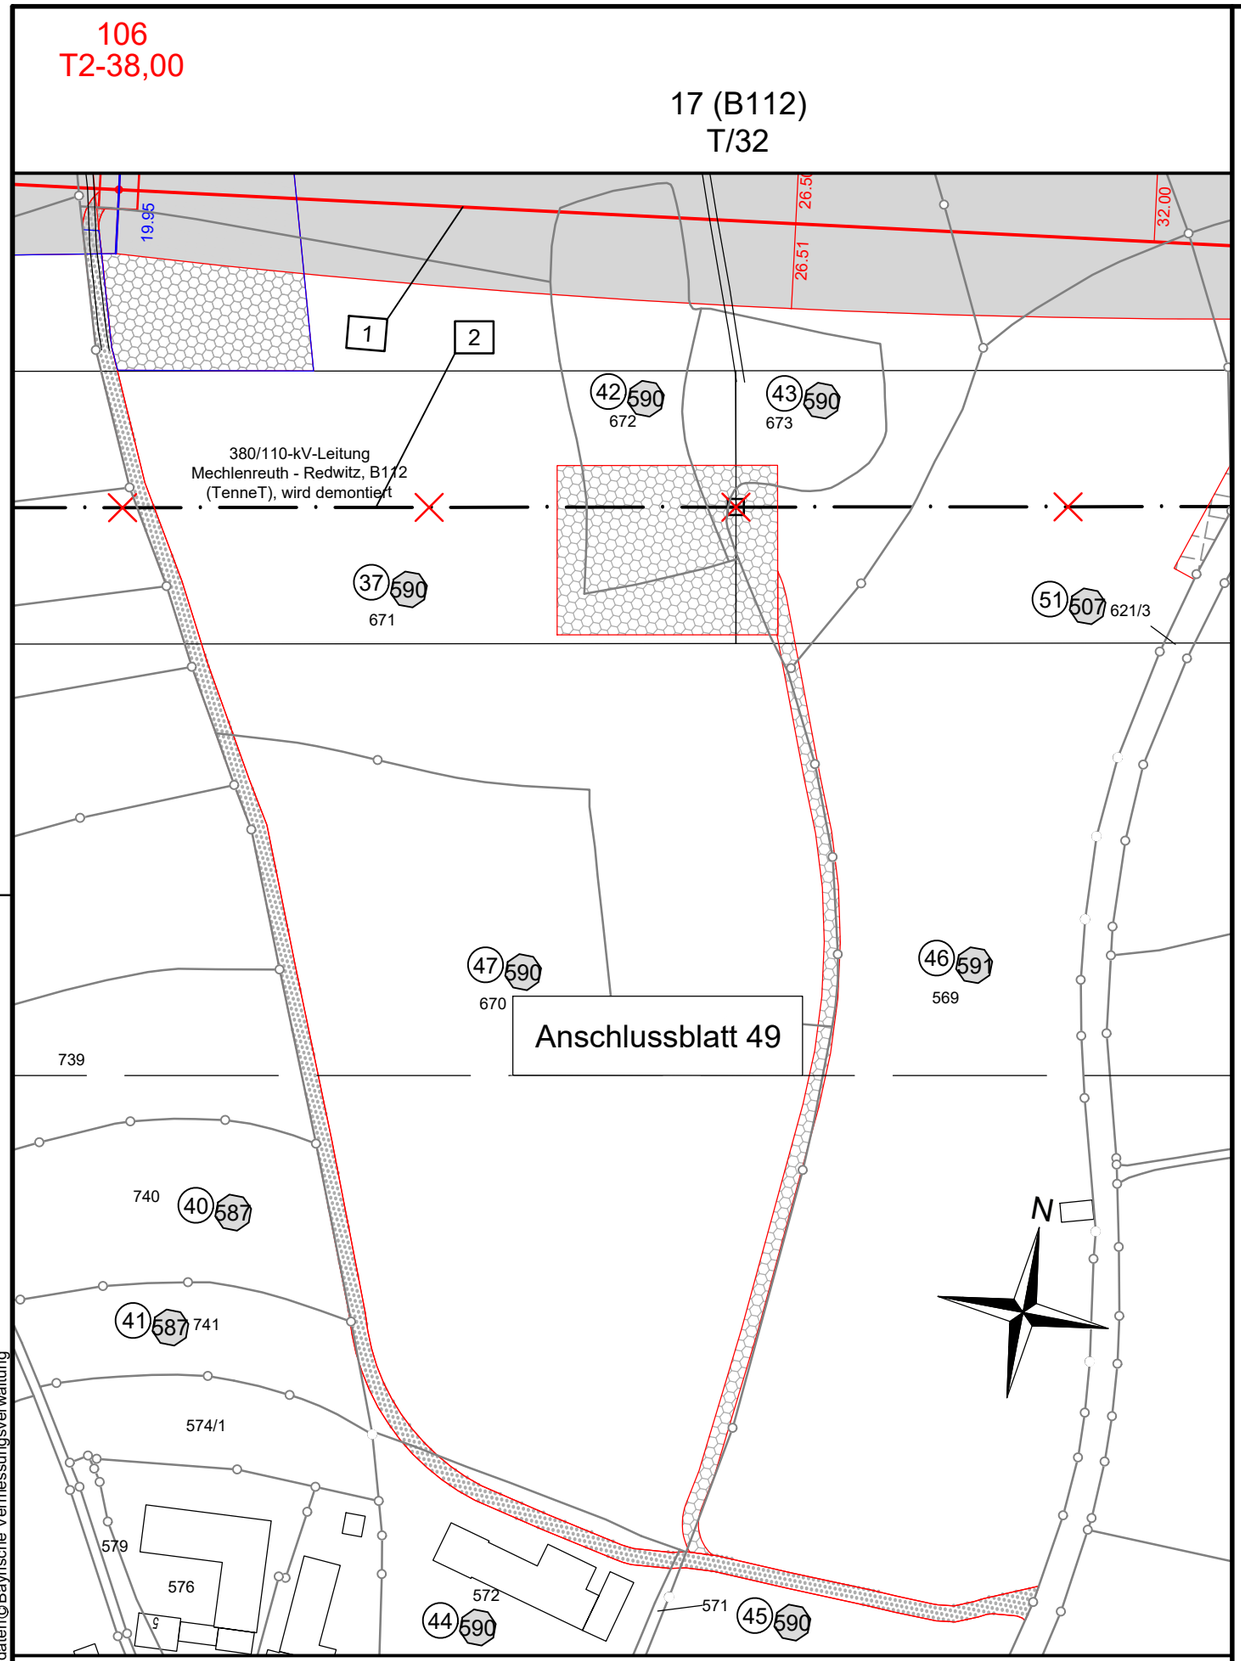

Quelle: Geobasisdaten© Bayrische Vermessungsverwaltung

Landkreis Hof Stadt Münchberg

Gemarkung Meierhof bei Münchberg

Unterlage 3.2

TenneT Taking power further

380/110-kV-Leitung Redwitz - Mechlenreuth

Ltg. Nr. B159

LAGE-/GRUNDERWERBSPLAN

Mast-Nr. 106 - Zuwegung

2 380/110-kV-Ltg. Mechlenreuth- Redwitz, B112 (Tennet)
Mast Nr. 17 - Mast Nr. 18, Rückbau

2. Deckblatt

Legende:

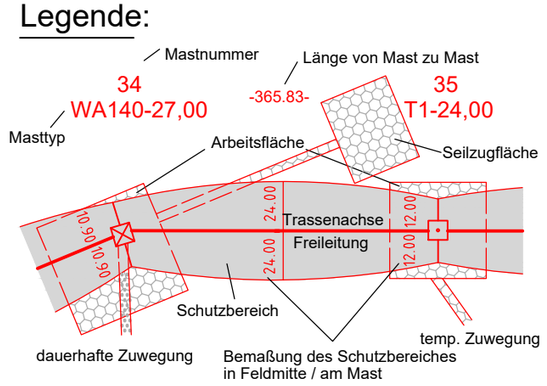

- 1 Bauwerksnummer
- (1) Eigentümer-schlüsselnummer
- (5) Grundstücks-ordnungsnummer
- 37 Flurstücksnummer
- Abspannmast
- Tragmast
- Schutz-/Schleifgerüst

Grenzen:

- Land
- Kreis
- Stadt/Gem.
- Gemarkung
- Flurstück
- Flurbereinigung
- Rückbau Hoch- u. Mittelsp.-Ltg.
- Waldeinschlag

Planfeststellungsunterlage

Aufgestellt
Bayreuth, 17.08.2018

i.V. Eckl
i.A. Martin Spranz

Satzungsgemäß ausgelegen in der Zeit
vom .....
bis .....

Zeit und Ort der Auslegung sind vor Auslegung ortsüblich bekannt gemacht worden

Gemeinde: .....

Dienstsiegel/Unterschrift .....

Planfeststellungsbehörde

Planfestgestellt mit Beschluss der Regierung von Oberfranken vom 08.11.2021,
Az. 22-3322-5/18
Bayreuth, 08.11.2021

gez.
Stadler
Regierungsdirektorin

BAYERN REGIERUNG VON OBERFRANKEN 25

Firma	Maßstab:	Einheit:
Omexom Hochspannung GmbH	1 : 2000	Meter

		Datum	Name
Bearb.		15.02.2018	Joachim
Gepr.		19.02.2018	Kühnemund
Zustand			Gültig
Org.-Einheit			-

Zust.	Änderung	Datum	Name
A	2. Deckblatt	02.10.20	OHS

TenneT Taking power further

Blatt: 50 / 66