

Unterlage 3.2




## 380/110-kV-Leitung Redwitz - Mechenreuth

Ltg. Nr. B159

### LAGE-/GRUNDERWERBSPLAN Mast-Nr. 108 - Mast-Nr. 111

- 2 380/110-kV-Ltg. Mechenreuth- Redwitz, B112 (Tennet)  
Mast Nr. 15 - Mast Nr. 16, Rückbau
- 10 110-kV-Ltg. Einführung Münchenberg, B159B (Bayernwerk Netz GmbH)  
Mast Nr. 108 (B159B) - SF 15, Anbindung Ltg. Nr. B159B
- 11 110-kV-Ltg. Münchenberg - Melchenreuth, B159 (Tennet)  
Errichtung Mast Nr. 110A, Anbindung Ltg. Nr. B159
- 12 110-kV-Ltg. Münchenberg - Melchenreuth, B159 (Tennet)  
Errichtung Mast Nr. 111A, Anbindung Ltg. Nr. B159

Legende: 2. Deckblatt

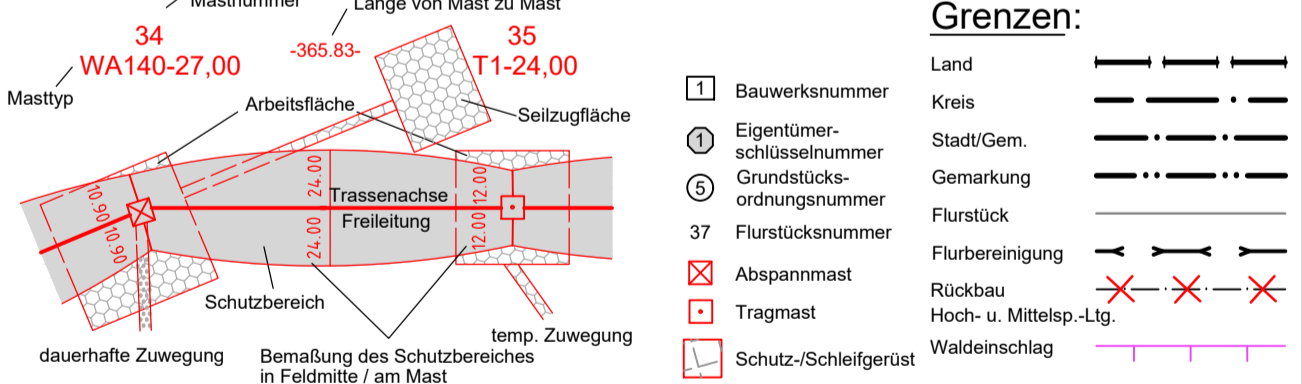

- Grenzen:**
- Land
  - Kreis
  - Stadt/Gem.
  - Gemarkung
  - Flurstück
  - Flurbereinigung
  - Rückbau
  - Hoch- u. Mittelsp.-Ltg.
  - Waldeinschlag

Landkreis Hof    Stadt Münchberg    Gemarkung Meierhof bei Münchberg

<b>Planfeststellungsunterlage</b>		Satzungsgemäß ausgelegt in der Zeit vom ..... bis .....											
Aufgestellt Bayreuth, ..... 17.08.2018 .....		Zeit und Ort der Auslegung sind vor Auslegung ortsüblich bekannt gemacht worden											
<i>i.V. Schöcher</i> <i>i.A. Marie Sprang</i>		Gemeinde: .....											
Firma <b>Omexom</b> Hochspannung GmbH	Maßstab: 1 : 2000	Einheit: Meter	Dienstiegel/Unterschrift .....										
<table border="1" style="width: 100%; border-collapse: collapse;"> <thead> <tr> <th>Datum</th> <th>Name</th> </tr> </thead> <tbody> <tr> <td>Bearb. 15.02.2018</td> <td>Mietusch</td> </tr> <tr> <td>Gepr. 19.02.2018</td> <td>Kühnemund</td> </tr> <tr> <td>Zustand</td> <td>Gültig</td> </tr> <tr> <td>Org.-Einheit</td> <td>-</td> </tr> </tbody> </table>		Datum	Name	Bearb. 15.02.2018	Mietusch	Gepr. 19.02.2018	Kühnemund	Zustand	Gültig	Org.-Einheit	-	Planfeststellungsbehörde Planfestgestellt mit Beschluss der Regierung von Oberfranken vom 08.11.2021, Az. 22-3322-5/18 Bayreuth, 08.11.2021	
Datum	Name												
Bearb. 15.02.2018	Mietusch												
Gepr. 19.02.2018	Kühnemund												
Zustand	Gültig												
Org.-Einheit	-												
gez. Stadler Regierungsdirektorin													
A 2. Deckblatt 02.10.20 OHS Zust. Änderung Datum Name Blatt: 51A / 66													

Quelle: Geobasisdaten © Bayerische Vermessungsverwaltung