

Unterlage 3.2




380/110-kV-Leitung Redwitz - Mechenreuth Ltg. Nr. B159

LAGE-/GRUNDERWERBSPLAN Mast-Nr. 108 - Mast-Nr. 111 (dauerhaft)

- 2 380/110-kV-Ltg. Mechenreuth- Redwitz, B112 (Tennet)
Mast Nr. 15 - Mast Nr. 16, Rückbau
- 10 110-kV-Ltg. Einführung Münchberg, B159B (Bayernwerk Netz GmbH)
Mast Nr. 108 (B159B) - SF 15, Anbindung Ltg. Nr. B159B
- 11 110-kV-Ltg. Münchberg - Melchenreuth, B159 (Tennet)
Errichtung Mast Nr. 110A, Anbindung Ltg. Nr. B159
- 12 110-kV-Ltg. Münchberg - Melchenreuth, B159 (Tennet)
Errichtung Mast Nr. 111A, Anbindung Ltg. Nr. B159

Legende: 2. Deckblatt

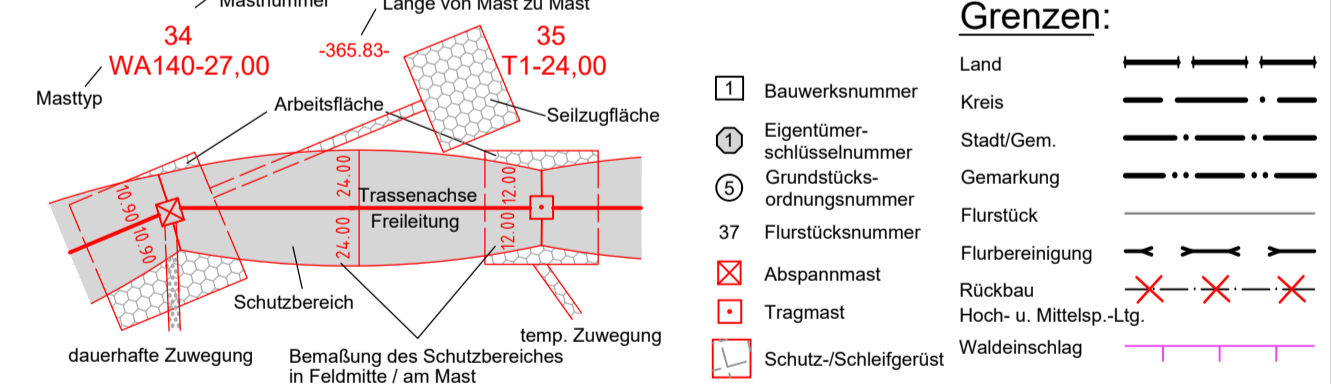

Planfeststellungsunterlage		Satzungsgemäß ausgelegt in der Zeit															
Aufgestellt Bayreuth,	17.08.2018	vom	bis														
<i>i.V. Schöberl</i> <i>i.A. Marie Sprang</i>		Zeit und Ort der Auslegung sind vor Auslegung ortsüblich bekannt gemacht worden															
Gemeinde:		Dienstesiegel/Unterschrift															
Planfeststellungsbehörde		Planfestgestellt mit Beschluss der Regierung von Oberfranken vom 08.11.2021, Az. 22-3322-5/18 Bayreuth, 08.11.2021															
Firma Omexom Hochspannung GmbH	Maßstab: 1 : 2000	Einheit: Meter															
<table border="1" style="width: 100%; border-collapse: collapse;"> <thead> <tr> <th>Datum</th> <th>Name</th> </tr> </thead> <tbody> <tr> <td>Bearb. 15.02.2018</td> <td>Mietusch</td> </tr> <tr> <td>Gepr. 19.02.2018</td> <td>Kühnemund</td> </tr> <tr> <td>Zustand</td> <td>Gültig</td> </tr> <tr> <td>Org.-Einheit</td> <td>-</td> </tr> </tbody> </table>		Datum	Name	Bearb. 15.02.2018	Mietusch	Gepr. 19.02.2018	Kühnemund	Zustand	Gültig	Org.-Einheit	-	<table border="1" style="width: 100%; border-collapse: collapse;"> <thead> <tr> <th>Datum</th> <th>Name</th> </tr> </thead> <tbody> <tr> <td>02.10.20</td> <td>OHS</td> </tr> </tbody> </table>		Datum	Name	02.10.20	OHS
Datum	Name																
Bearb. 15.02.2018	Mietusch																
Gepr. 19.02.2018	Kühnemund																
Zustand	Gültig																
Org.-Einheit	-																
Datum	Name																
02.10.20	OHS																
<table border="1" style="width: 100%; border-collapse: collapse;"> <thead> <tr> <th>Zust.</th> <th>Änderung</th> <th>Datum</th> <th>Name</th> <th>Blatt:</th> </tr> </thead> <tbody> <tr> <td>A</td> <td>2. Deckblatt</td> <td>02.10.20</td> <td>OHS</td> <td>51B / 66</td> </tr> </tbody> </table>		Zust.	Änderung	Datum	Name	Blatt:	A	2. Deckblatt	02.10.20	OHS	51B / 66						
Zust.	Änderung	Datum	Name	Blatt:													
A	2. Deckblatt	02.10.20	OHS	51B / 66													

Landkreis Hof Stadt Münchberg Gemarkung Meierhof bei Münchberg

Quelle: Geobasisdaten & Bayerische Vermessungsverwaltung