114
WA140-57,00
11 (B112)
T1/32

~~114~~
~~WA140-33,00~~

~~513.00~~

~~115~~
~~T2-29,00~~

~~221.81~~

~~116~~
~~WE/WAdiff140-15,00~~
9 (B112)
T1/44

116
T1-44,00

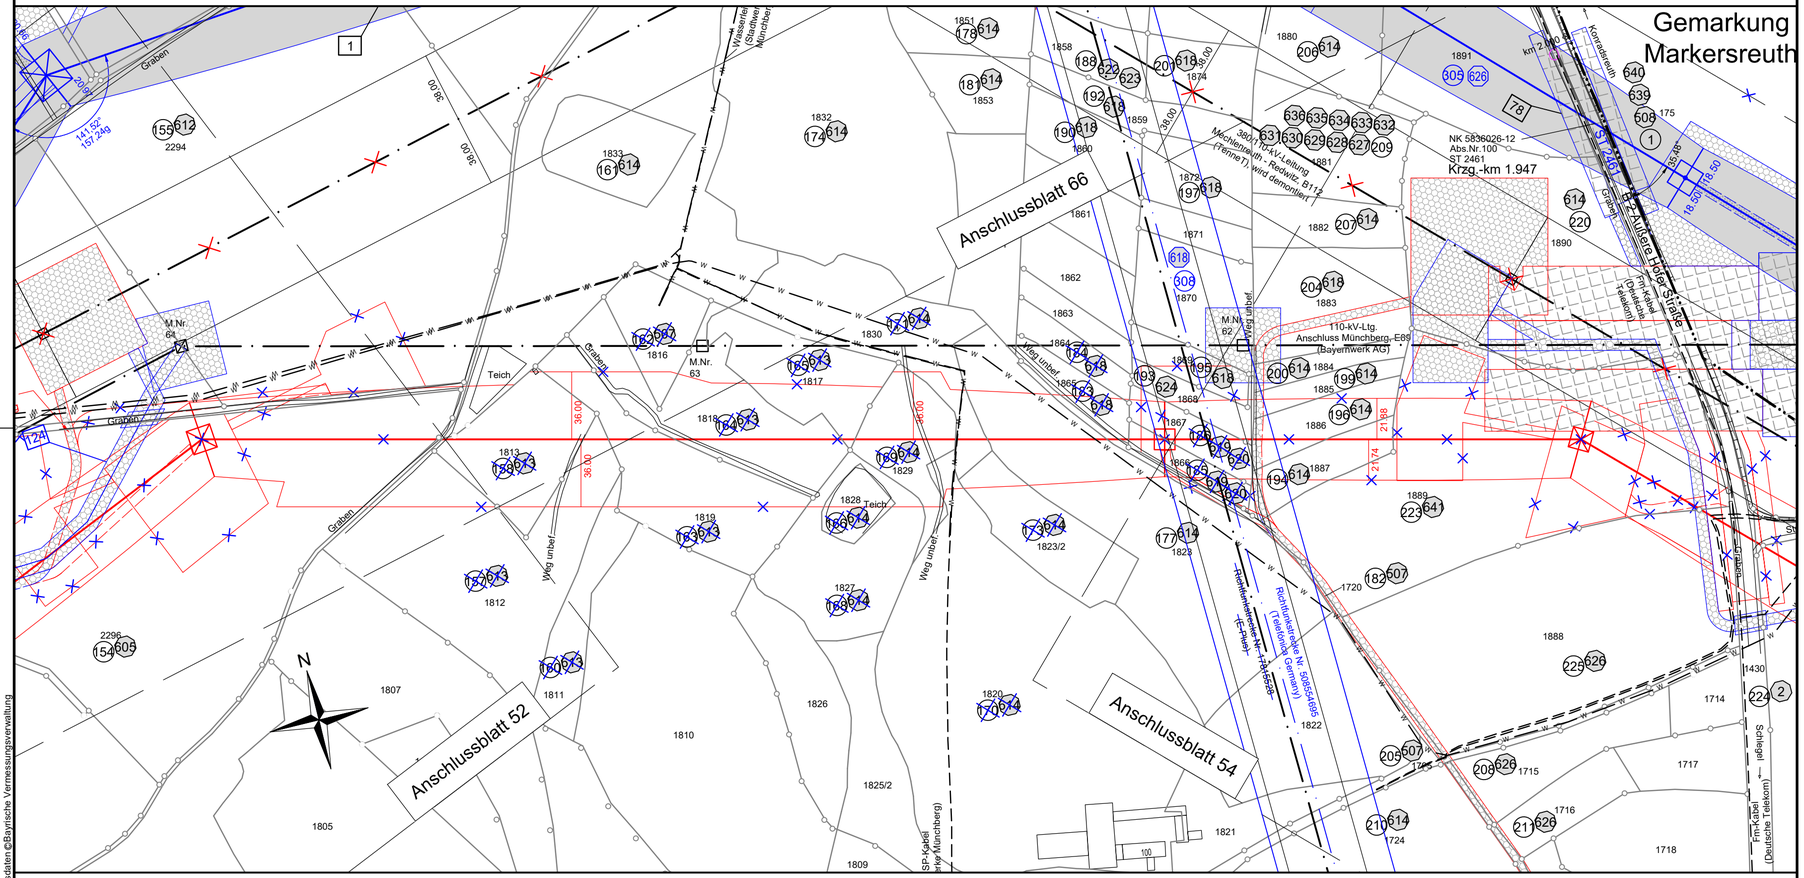

Landkreis Hof Stadt Münchberg Gemarkung Meierhof bei Münchberg

Quelle: Geobasisdaten ©Bayrische Vermessungsverwaltung

Unterlage 3.2

TenneT Taking power further

380/110-kV-Leitung Redwitz - Mechlenreuth

Ltg. Nr. B159

LAGE-/GRUNDERWERBSPLAN

Mast-Nr. 114 - Mast-Nr. 116

2 380/110-kV-Ltg. Mechlenreuth- Redwitz, B112 (Tennet)
Mast Nr. 9 - Mast Nr. 11, Rückbau

2. Deckblatt

Legende:

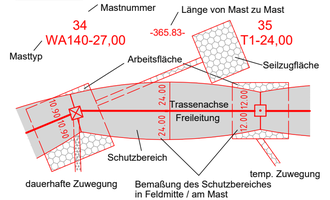

1	Bauwerksnummer
1	Eigentümer-schlüsselnummer
5	Grundstücks-ordnungsnummer
37	Flurstücksnummer
	Abspannmast
	Tragmast
	Schutz-/Schleifgerüst

Grenzen:

Land	
Kreis	
Stadt/Gem.	
Gemarkung	
Flurstück	
Flurbereinigung	
Rückbau	
Hoch- u. Mittelsp.-Ltg.	
Waldeinschlag	

Planfeststellungsunterlage

Aufgestellt
Bayreuth, 17.08.2018

i.V. [signature] i.A. [signature]

Satzungsgemäß ausgelegen in der Zeit
vom .....
bis .....

Zeit und Ort der Auslegung sind vor Auslegung ortsüblich bekannt gemacht worden

Gemeinde: .....

Dienstsiegel/Unterschrift .....

Firma	Maßstab:	Einheit:
Omexom Hochspannung GmbH	1 : 2000	Meter

	Datum	Name
Bearb.	15.02.2018	Joachim
Gepr.	19.02.2018	Kühnemund
Zustand		Gültig
Org.-Einheit		-

Zust.	Änderung	Datum	Name
A	2. Deckblatt	02.10.20	OHS

Blatt: 53 / 66

Planfeststellungsbehörde

Planfestgestellt mit Beschluss der Regierung von Oberfranken vom 08.11.2021,
Az. 22-3322-5/18
Bayreuth, 08.11.2021

gez.
Stadler
Regierungsdirektorin

BAYERN REGIERUNG VON OBERFRANKEN