

380/110-kV-Leitung Redwitz - Mechlenreuth


Ltg. Nr. B159

LAGE-/GRUNDERWERBSPLAN Mast-Nr. 119 - Zuwegung

2 380/110-kV-Ltg. Mechlenreuth- Redwitz, B112 (Tennet)
Mast Nr. 5 - Mast Nr. 6, Rückbau

2. Deckblatt

Legende:

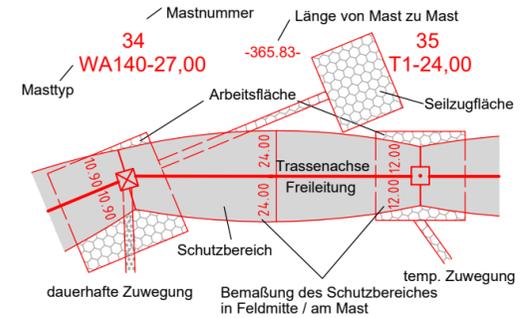

Grenzen:

- 1 Bauwerksnummer
 - 1 Eigentümer-schlüsselnummer
 - 5 Grundstücks-ordnungsnummer
 - 37 Flurstücksnummer
 - Abspannmast
 - Tragmast
 - Schutz-/Schleifgerüst
- Land
 - Kreis
 - Stadt/Gem.
 - Gemarkung
 - Flurstück
 - Flurbereinigung
 - Rückbau
 - Hoch- u. Mittelsp.-Ltg.
 - Waldeinschlag

Planfeststellungsunterlage

Aufgestellt
Bayreuth, 17.08.2018

i.v. Eder *i.A. Marie Sprung*

Firma
Omexom
Hochspannung GmbH

Maßstab:
1 : 2000

Einheit:
Meter

| Datum | Name |
|-------------------|-----------|
| Bearb. 15.02.2018 | Joachim |
| Gepr. 19.02.2018 | Kühnemund |
| Zustand | Gültig |
| Org.-Einheit | - |

Satzungsgemäß ausgelegt in der Zeit
vom
bis

Zeit und Ort der Auslegung sind vor Auslegung ortsüblich bekannt gemacht worden


Gemeinde:

Dienstsigel/Unterschrift

Planfeststellungsbehörde

Planfestgestellt mit Beschluss der Regierung von Oberfranken vom 08.11.2021, Az. 22-3322-5/18 Bayreuth, 08.11.2021

gez.
Stadler
Regierungsdirektorin

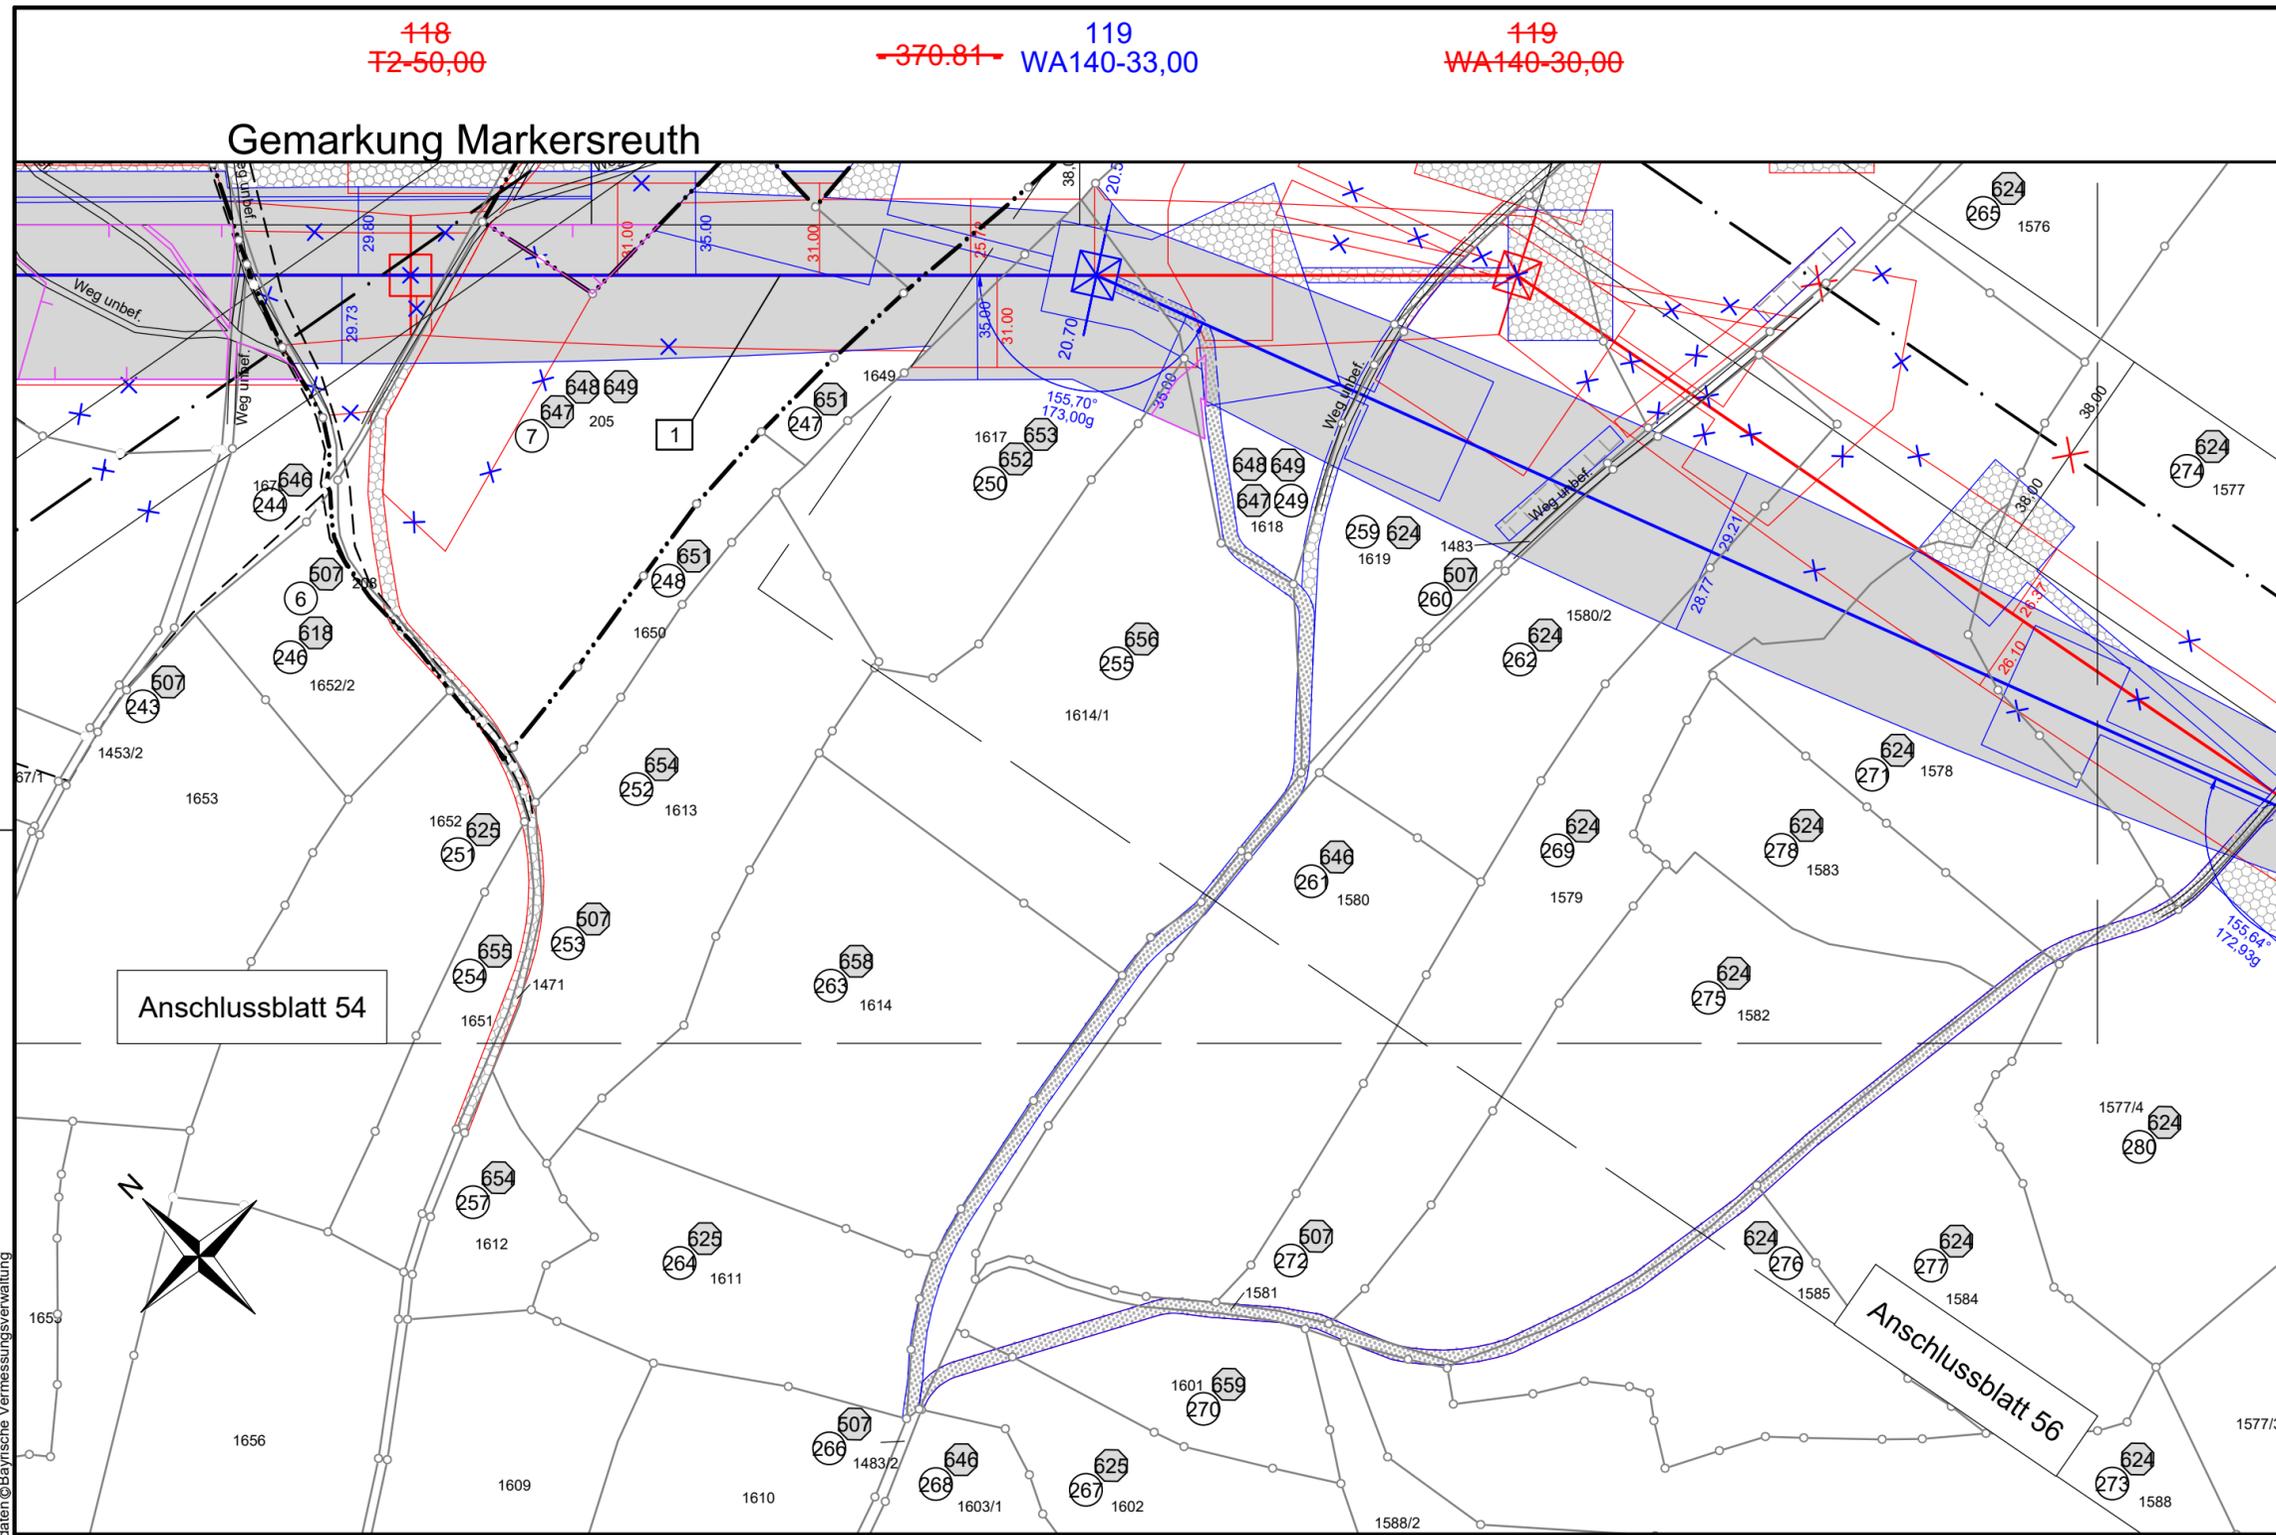

Landkreis Hof Stadt Münchberg Gemarkung Meierhof bei Münchberg

Quelle: Geobasisdaten © Bayerische Vermessungsverwaltung