

# 380/110-kV-Leitung Redwitz - Mechlenreuth


Ltg. Nr. B159

## LAGE-/GRUNDERWERBSPLAN

2 380/110-kV-Ltg. Mechlenreuth- Redwitz, B112 (TenneT)  
Mast Nr. 89 - Mast Nr. 92, Rückbau

### 2. Deckblatt

Legende:

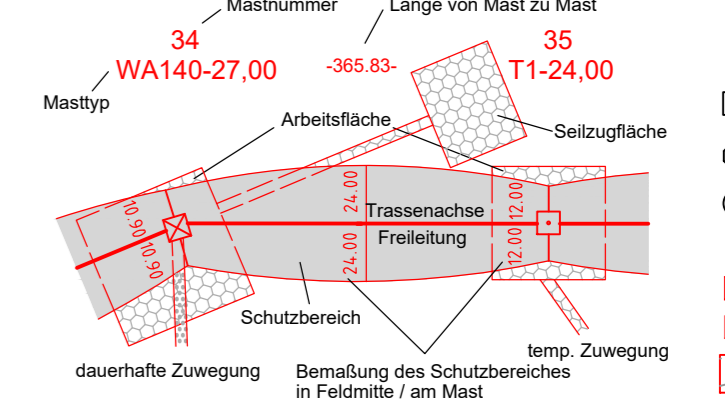

- Grenzen:**
- Land: ————
  - Kreis: — · — · — · — · —
  - Stadt/Gem.: — — — —
  - Grundstücks-  
ordnungsnummer: — · — · — · — · —
  - Flurstück: — — — —
  - Flurbereinigung: — — — —
  - Rückbau: — — — —
  - Hoch- u. Mittelsp.-Ltg.: — — — —
  - Waldeinschlag: — — — —
- 1** Bauwerksnummer  
**2** Eigentümer-  
schlüsselnummer  
**3** Grundstücks-  
ordnungsnummer  
**4** Flurstücksnummer  
**5** Abspannmast  
**6** Tragmast  
**7** Schutz-/Schleifgerüst

### Planfeststellungsunterlage

Aufgestellt  
Bayreuth, 17.08.2018

*i. V. E. G. G. G. G.* *i. A. M. S. P. S. P. S. P.*

Firma: Omexom  
Hochspannung GmbH

Maßstab: 1 : 2000  
Einheit: Meter

Datum	Name
Bearb. 13.02.2018	Joachim
Gepr. 14.02.2018	Kühnemund
Zustand	Gültig
Org.-Einheit	-

Quelle: Geobasisdaten@Bayrische Vermessungsverwaltung

Satzungsgemäß ausgelegt in der Zeit  
vom .....  
bis .....

Zeit und Ort der Auslegung sind vor Auslegung ortsüblich bekannt  
gemacht worden

Gemeinde: .....

Dienststempel/Unterschrift .....

Planfeststellungsbehörde

Planfestgestellt mit Beschluss der Regierung  
von Oberfranken vom 08.11.2021,  
Az. 22-3322-5/18  
Bayreuth, 08.11.2021

gez.  
Stadler  
Regierungsdirektorin