

380/110-kV-Leitung Redwitz - Mechlenreuth


Ltg. Nr. B159

LAGE-/GRUNDERWERBSPLAN

2 380/110-kV-Ltg. Mechlenreuth- Redwitz, B112 (Tennet)
Mast Nr. 69 - Mast Nr. 72, Rückbau

2. Deckblatt

Legende:

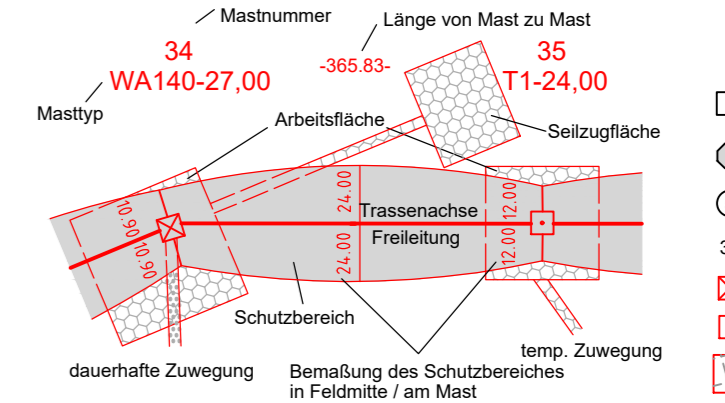

- Grenzen:**
- 1 Bauwerksnummer
 - 1 Eigenlückennummer
 - 1 Grundstücksnummer
 - 5 Flurstücksnummer
 - 1 Abspannmast
 - 1 Tragmast
 - 1 Schutz-/Schleifgerüst
- Grenzen:**
- Land
 - Kreis
 - Stadt/Gem.
 - Gemarkung
 - Flurstück
 - Flurbereinigung
 - Rückbau
 - Hoch- u. Mittelsp.-Ltg.
 - Waldeinschlag

Planfeststellungsunterlage

Aufgestellt
Bayreuth, 17.08.2018

i.v. Ecker *i. A. Mark Sprung*

Firma: **Omexom**
Hochspannung GmbH

Maßstab: 1 : 2000
Einheit: Meter

Bearb.	Datum	Name
14.02.2018	19.02.2018	Joachim Kühnemann
Zust.	Org.-Einheit	Gültig
A 2. Deckblatt	13.11.20 OHS	
Zust. Änderung	Datum	Name
Blatt: 61 / 66		

Satzungsgemäß ausgelegt in der Zeit vom ... bis ...
Zeit und Ort der Auslegung sind vor Auslegung ortsüblich bekannt gemacht worden.
Gemeinde:

Dienststempel/Unterschrift

Planfeststellungsbehörde

Planfestgestellt mit Beschluss der Regierung von Oberfranken vom 08.11.2021, Az. 22-3322-5/18
Bayreuth, 08.11.2021

gez. Stadler
Regierungsdirektorin