


# 380/110-kV-Leitung Redwitz - Mechlenreuth

Ltg. Nr. B159

## LAGE-/GRUNDERWERBSPLAN

2 380/110-kV-Ltg. Mechlenreuth- Redwitz, B112 (Tennet)  
Mast Nr. 38 - Mast Nr. 39, Rückbau

### Legende:

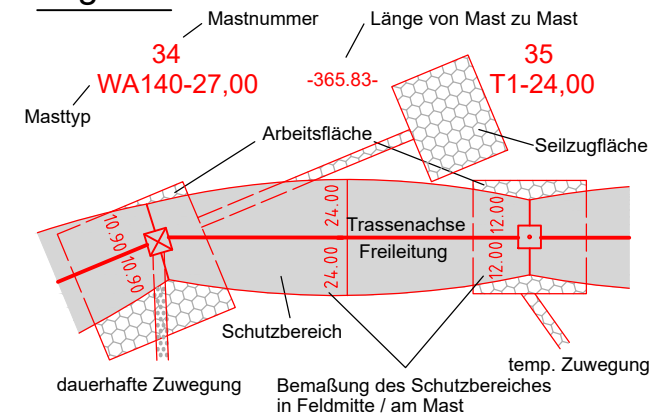

### Grenzen:

- 1 Bauwerksnummer
- 1 Eigentümer-schlüsselnummer
- 5 Grundstücks-ordnungsnummer
- 37 Flurstücksnummer
- ⊗ Abspannmast
- ⊙ Tragmast
- ▭ Schutz-/Schleifgerüst
- Land
- Kreis
- Stadt/Gem.
- Gemarkung
- Flurstück
- Flurbereinigung
- Rückbau
- Hoch- u. Mittelsp.-Ltg.
- Waldeinschlag

### Planfeststellungsunterlage

Aufgestellt Bayreuth, 17.08.2018

*i.v. E. E. E.* *i.A. M. S.*

Firma: Omexom Hochspannung GmbH  
Maßstab: 1 : 2000  
Einheit: Meter

Datum	Name
Bearb. 15.02.2018	Joachim
Gepr. 19.02.2018	Kühnemund
Zustand	Gültig
Org.-Einheit	-



Zust. Änderung Datum Name Blatt: 63 / 66

Satzungsgemäß ausgelegen in der Zeit vom ..... bis .....

Zeit und Ort der Auslegung sind vor Auslegung ortsüblich bekannt gemacht worden


Gemeinde: .....

Dienstsiegel/Unterschrift .....

Planfeststellungsbehörde

Planfestgestellt mit Beschluss der Regierung von Oberfranken vom 08.11.2021, Az. 22-3322-5/18 Bayreuth, 08.11.2021

gez. Stadler  
Regierungsdirektorin

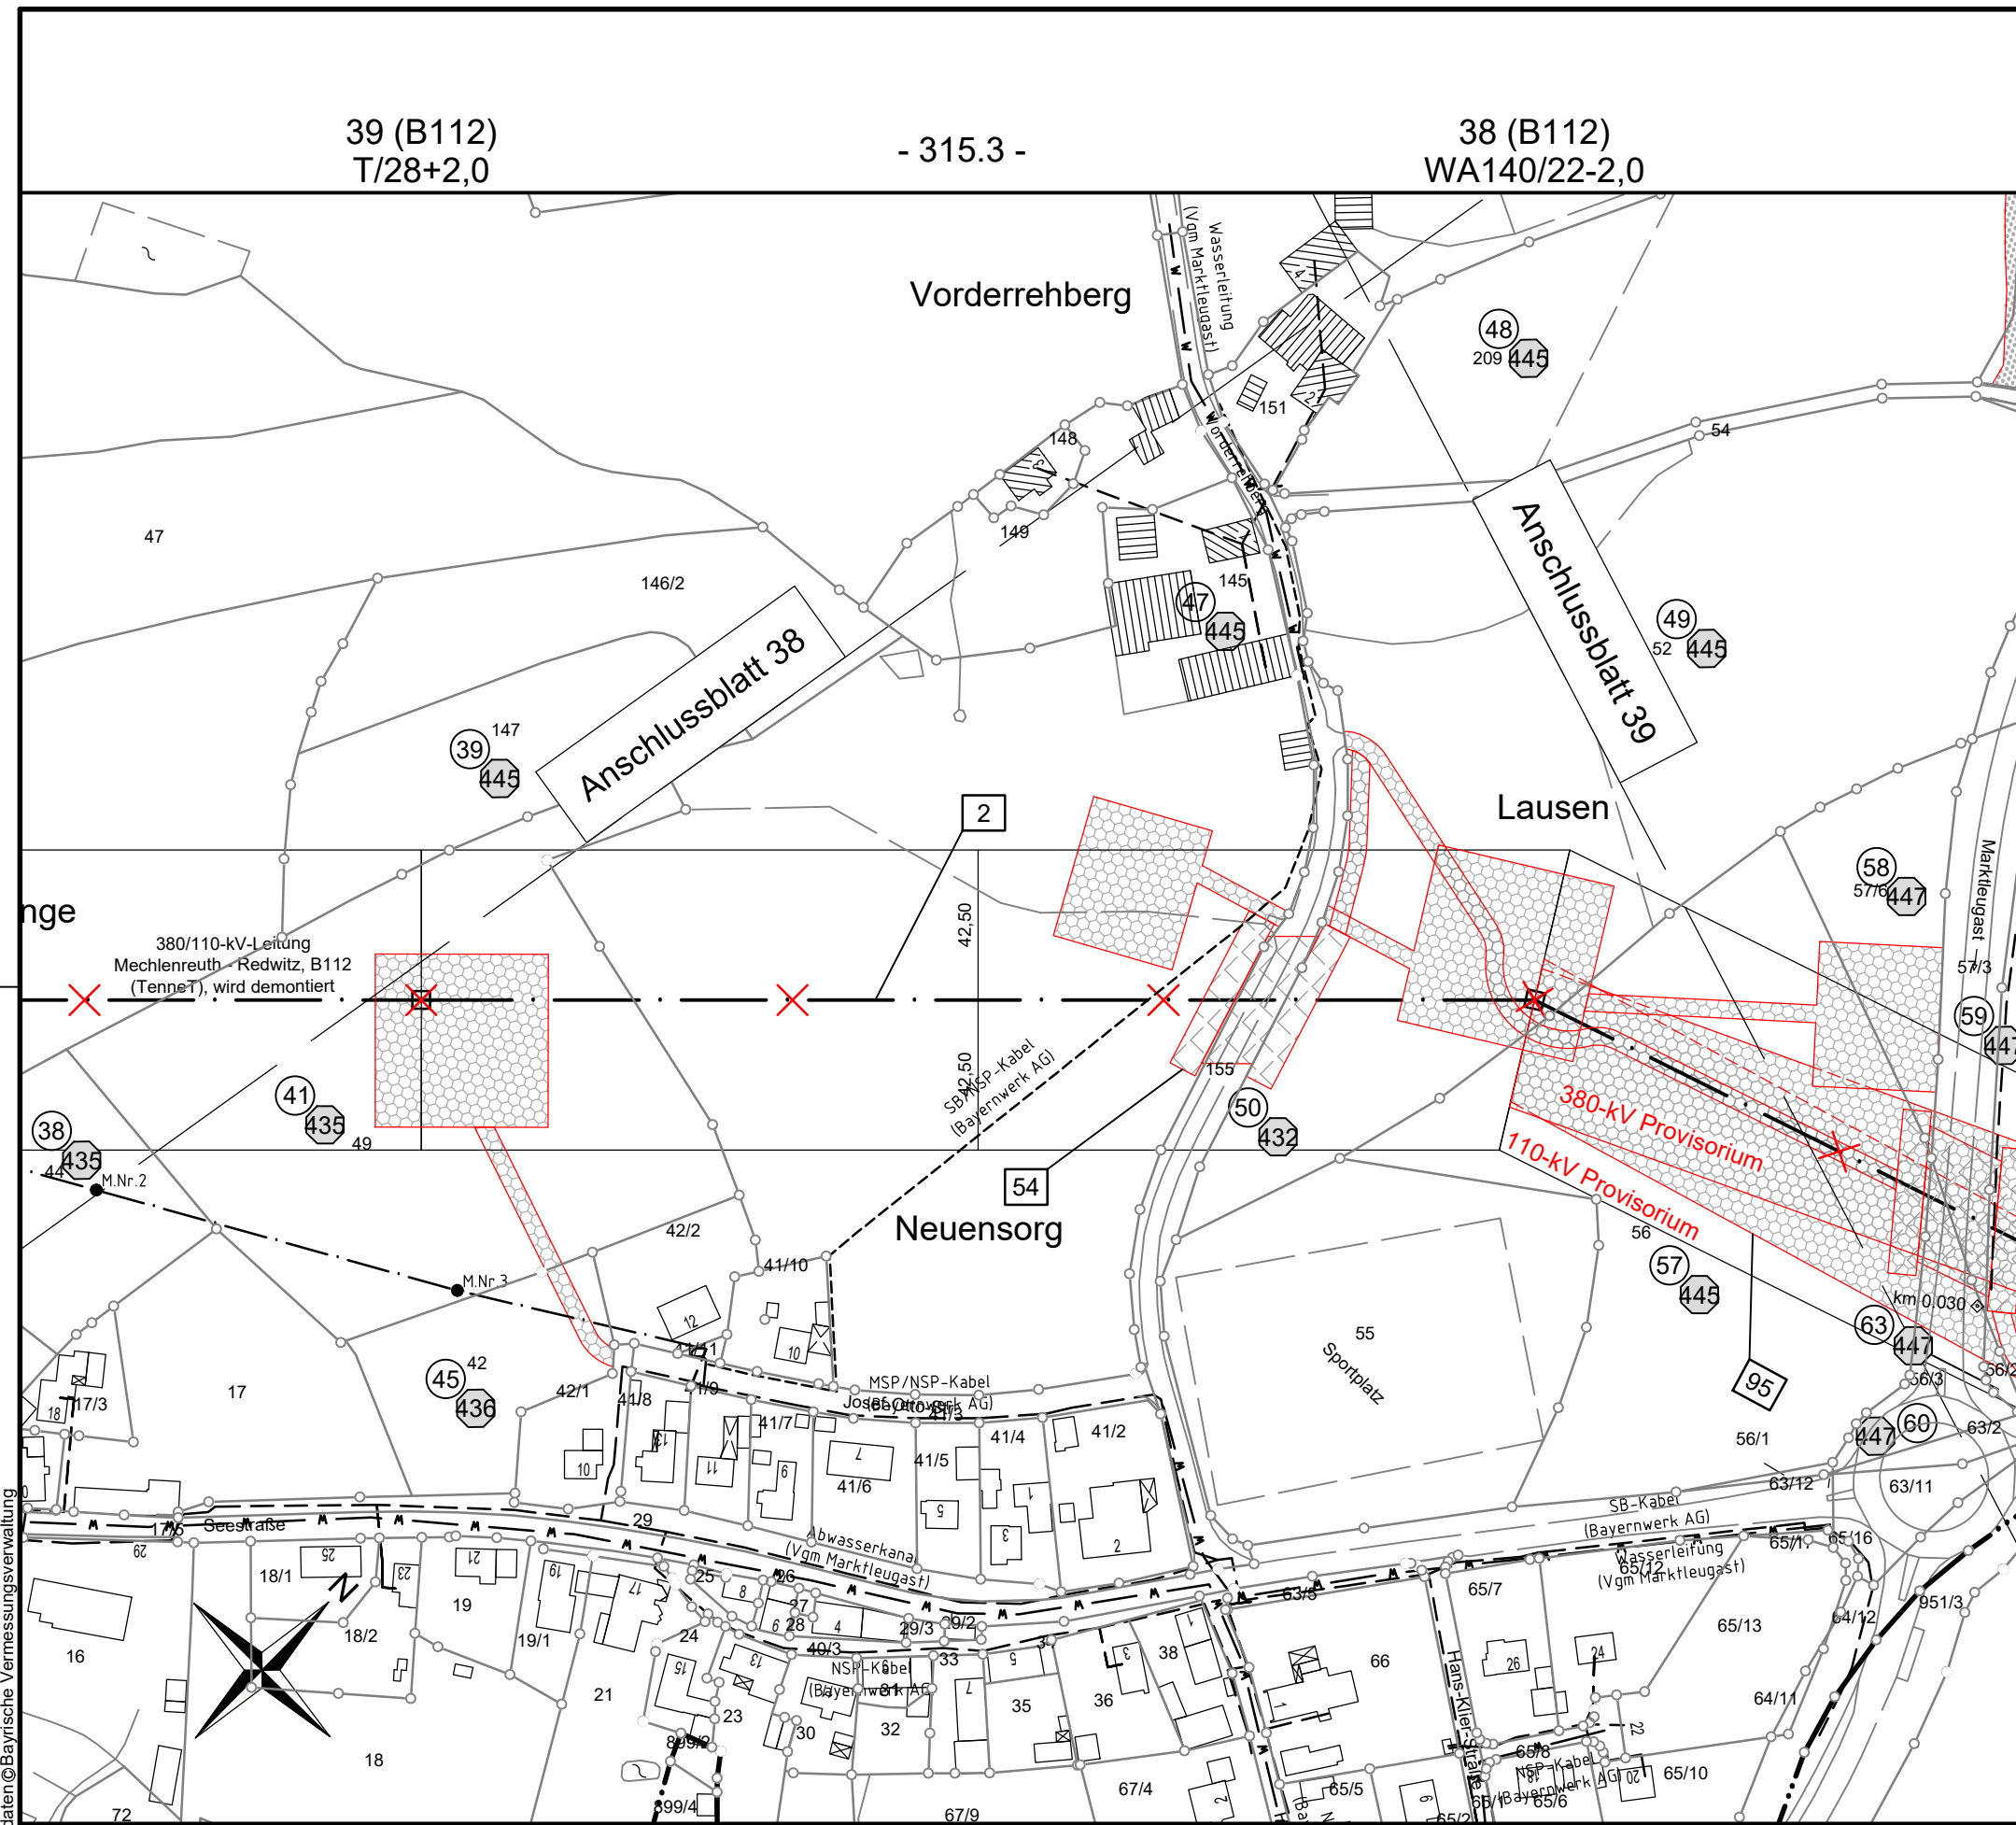

Landkreis Kulmbach Markt Marktleugast Gemarkung Neuensorg

Quelle: Geobasisdaten@Bayrische Vermessungsverwaltung