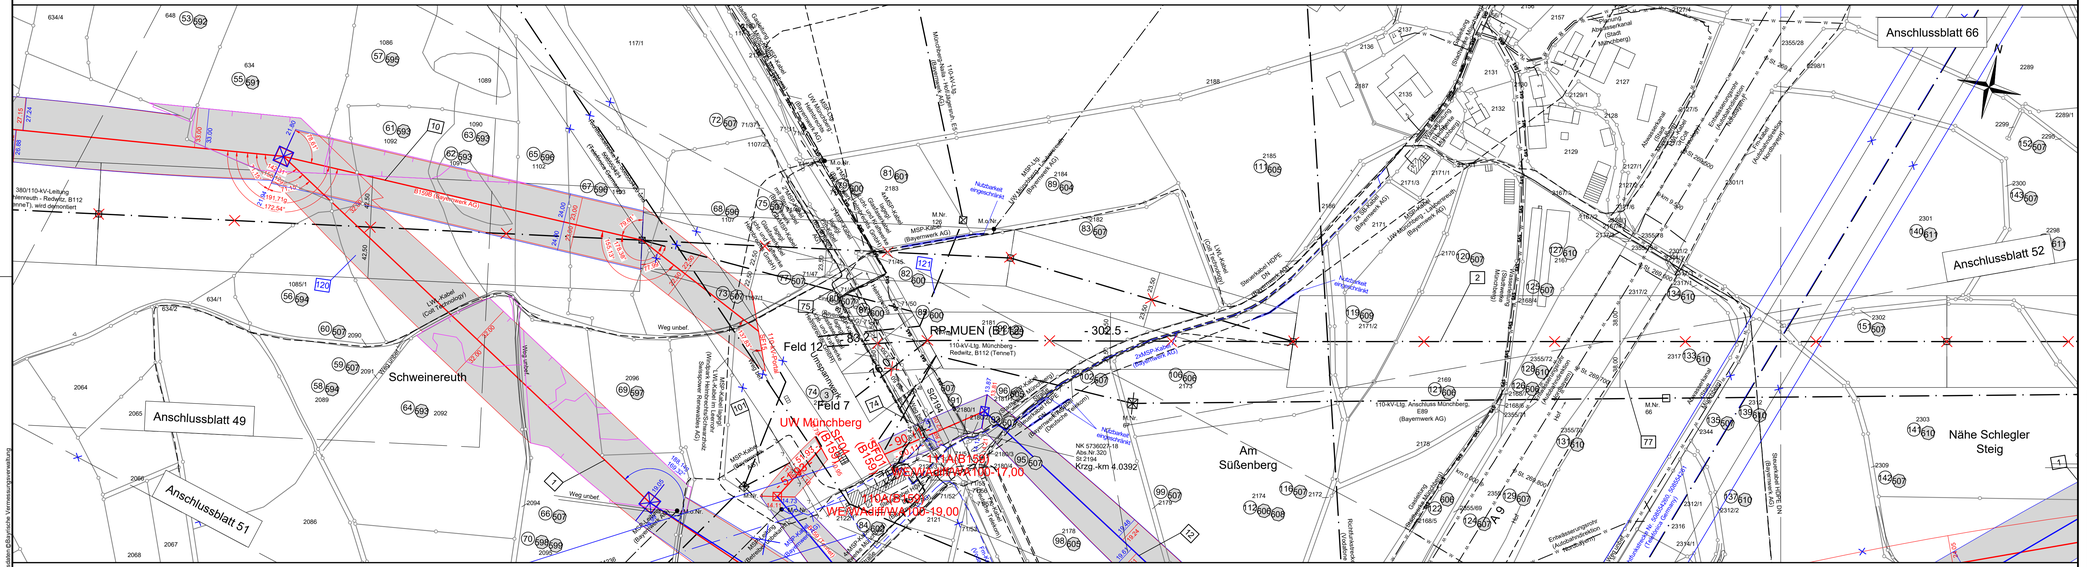

Unterlage 3.2

TenneT
Taking power further

380/110-kV-Leitung Redwitz - Mechlenreuth

Ltg. Nr. B159

LAGE-/GRUNDERWERBSPLAN

Mast Nr. 108 - Mast Nr. 109 (dauerhaft)

2 380/110-kV-Ltg. Mechlenreuth- Redwitz, B112 (Tennet)
Mast Nr. 12 - Mast Nr. 16, Rückbau

10 110-kV-Ltg. Einführung Münchberg, B159B (Bayernwerk Netz GmbH)
Mast Nr. 108 (B159B) - Mast Nr. 15 (B112), Anbindung Ltg. Nr. B159B

12 110-kV-Ltg. Münchberg - Melchenreuth, B159 (Tennet)
Errichtung Mast Nr. 111A, Anbindung Ltg. Nr. B159

2. Deckblatt

Legende:

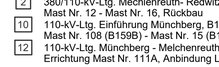

Grenzen:

- Land
- Kreis
- Stadt/Gem.
- Gemarkung
- Flurstück
- Flurbereinigung
- Rückbau Hoch- u. Mittelsp.-Ltg.
- Waldeinschlag

1 Bauwerksnummer
3 Eigentümerschlüsselnummer
5 Grundstücksordnungsnummer
37 Flurstücksnummer
Abspannmast
Tragmast
Schutz-/Schlegergasse

Planfeststellungsunterlage

Aufgestellt
Bayreuth, 17.08.2018

i.V. Elbracht

i.A. Hans Sprung

Firma
Omexom
Hochspannung GmbH

Maßstab: 1 : 2000
Einheit: Meter

	Datum	Name
Bearb.	15.02.2018	Mietusch
Gepr.	19.02.2018	Kühnemund
Zustand		Gültig
Org.-Einheit		-

TenneT Taking power further

A	2. Deckblatt	02.10.20	OHS
Zust.	Änderung	Datum	Name

Blatt: 65B / 66

Satzungsgemäß ausgelegen in der Zeit
vom .....
bis .....

Zeit und Ort der Auslegung sind vor Auslegung ortsüblich bekannt gemacht worden

Gemeinde: .....

Dienstsiegel/Unterschrift .....

Planfeststellungsbehörde

Planfestgestellt mit Beschluss der Regierung von Oberfranken vom 08.11.2021, Az. 22-3322-5/18
Bayreuth, 08.11.2021

gez.
Stadler
Regierungsdirektorin

REGIERUNG VON OBERFRANKEN

Quelle: Katasterkarte, Geodätische Vermessungsanmerkung