

Unterlage 3.2



380/110-kV-Leitung Redwitz - Mechlenreuth


Ltg. Nr. B159

LAGE-/GRUNDERWERBSPLAN Mast-Nr. 113 - Mast-Nr. 115

380/110-kV-Ltg. Mechlenreuth- Redwitz, B112 (TenneT)
Mast Nr. 10 - Mast Nr. 12, Rückbau

2. Deckblatt

Legende:

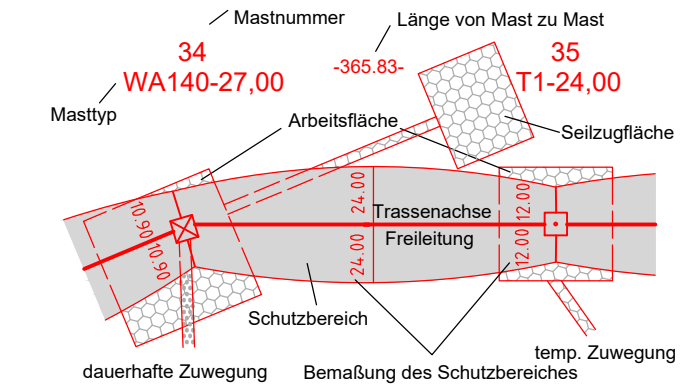

Grenzen:

1	Bauwerksnummer	Land
2	Eigentümer-schlüsselnummer	Kreis
3	Grundstücks-ordnungsnummer	Stadt/Gem.
4	Flurstücksnummer	Gemarkung
5	Flurstücksnummer	Flurstück
6	Flurstücksnummer	Flurbereinigung
7	Tragmast	Rückbau
8	Schutz-/Schleifgerüst	Hoch- u. Mittelp.-Ltg.
9	Schutz-/Schleifgerüst	Waldeinschlag

Planfeststellungsunterlage

Aufgestellt Bayreuth, 17.08.2018

i. V. E. G. G. S. S. S. *i. A. U. R. S. S. S. S.*

Satzungsgemäß ausgelegen in der Zeit vom bis
Zeit und Ort der Auslegung sind vor Auslegung ortsüblich bekannt gemacht worden.
Gemeinde:

Firma Omexom Hochspannung GmbH	Maßstab: 1 : 2000	Einheit: Meter
	Datum	Name
	Bearb. 15.02.2018	Mietusch
	Gepr. 19.02.2018	Kühnemund
	Zustand	Gültig
	Org.-Einheit	-
Zust: Änderung		Blatt: 66 / 66

Dienststempel/Unterschrift

Planfeststellungsbehörde

Planfestgestellt mit Beschluss der Regierung von Oberfranken vom 08.11.2021.
Az. 22-3322-5/18
Bayreuth, 08.11.2021

gez. Stadler
Regierungsdirktorin

