

Vegetationspunkte mit Seilabstand < 5,00 m
 Vegetationspunkte mit Seilabstand >= 5,00 m



30
 WA160-33,00
 DA
 D 2-D
 SF

- 393.00 -


31
 T2-47,00
 VK
 D 2-D
 SF

- 521.25 -

32
 WA140-36,00
 DA
 D 2-D
 SF

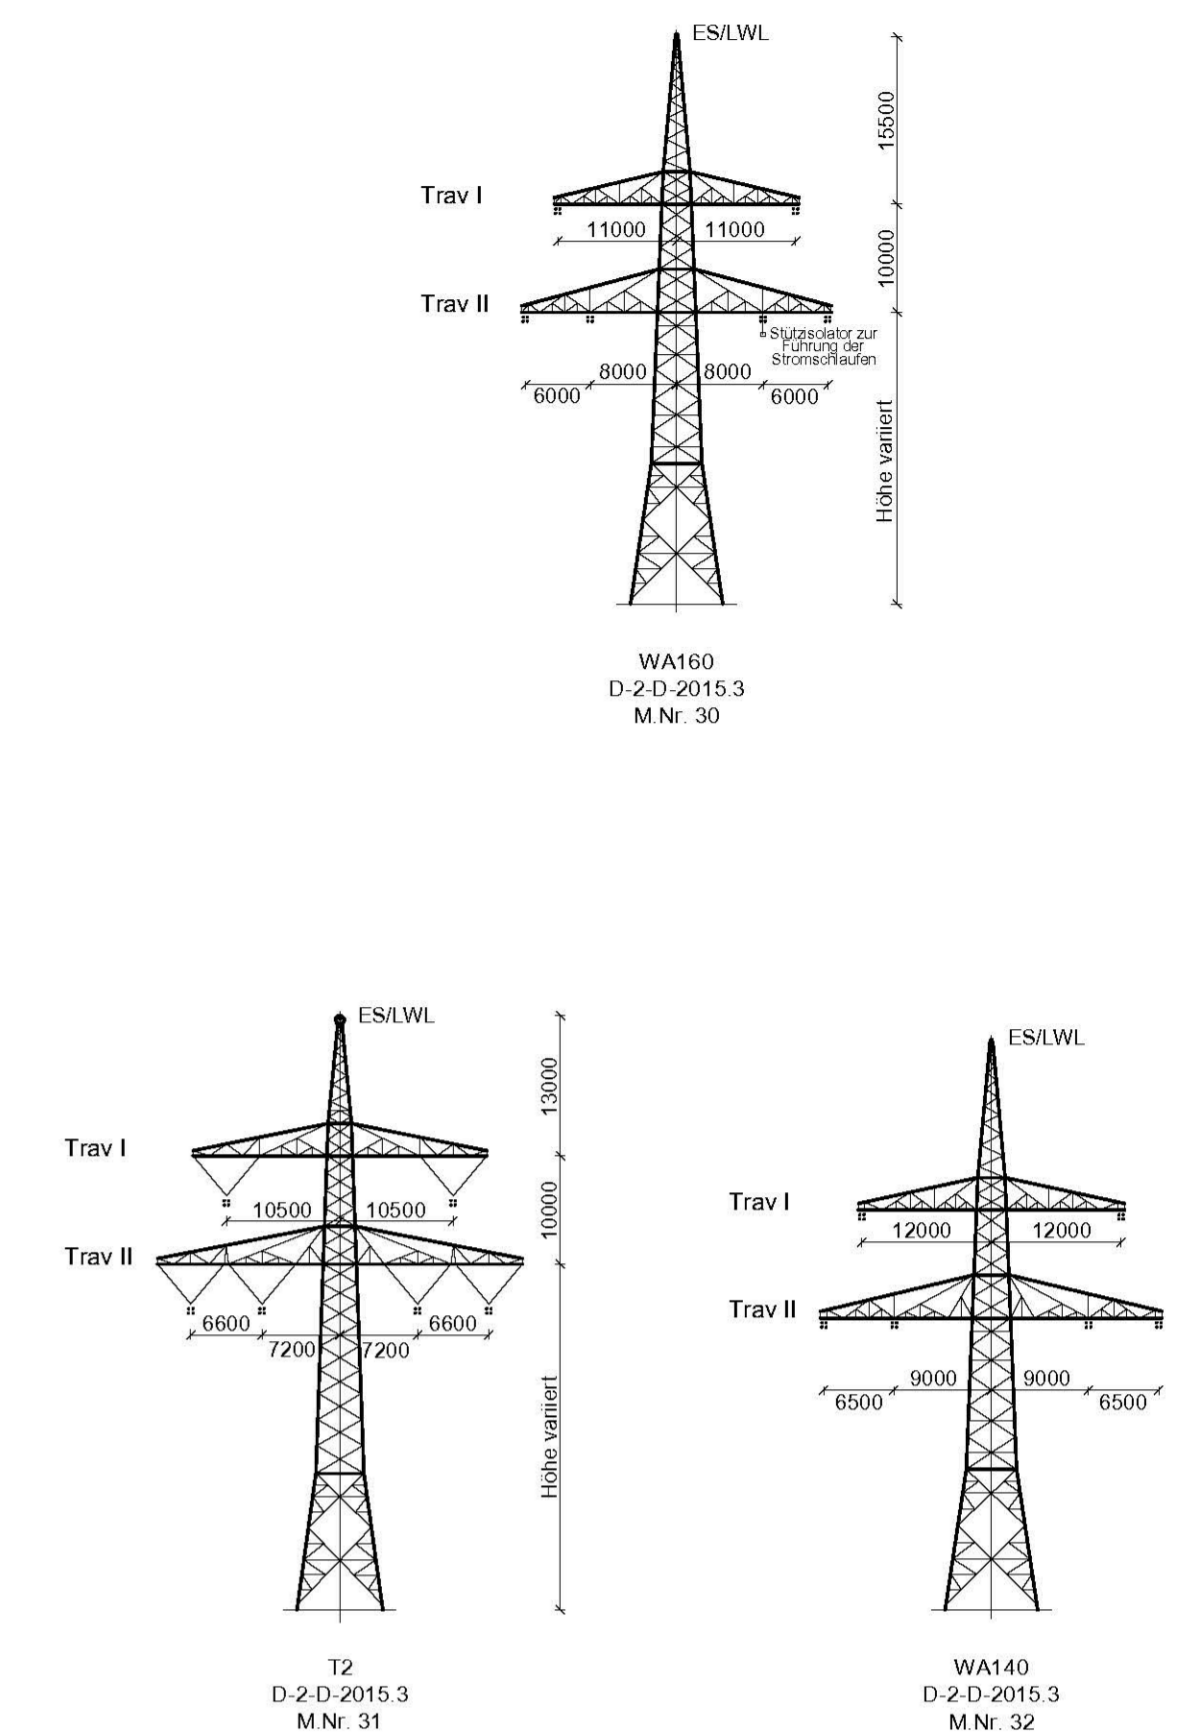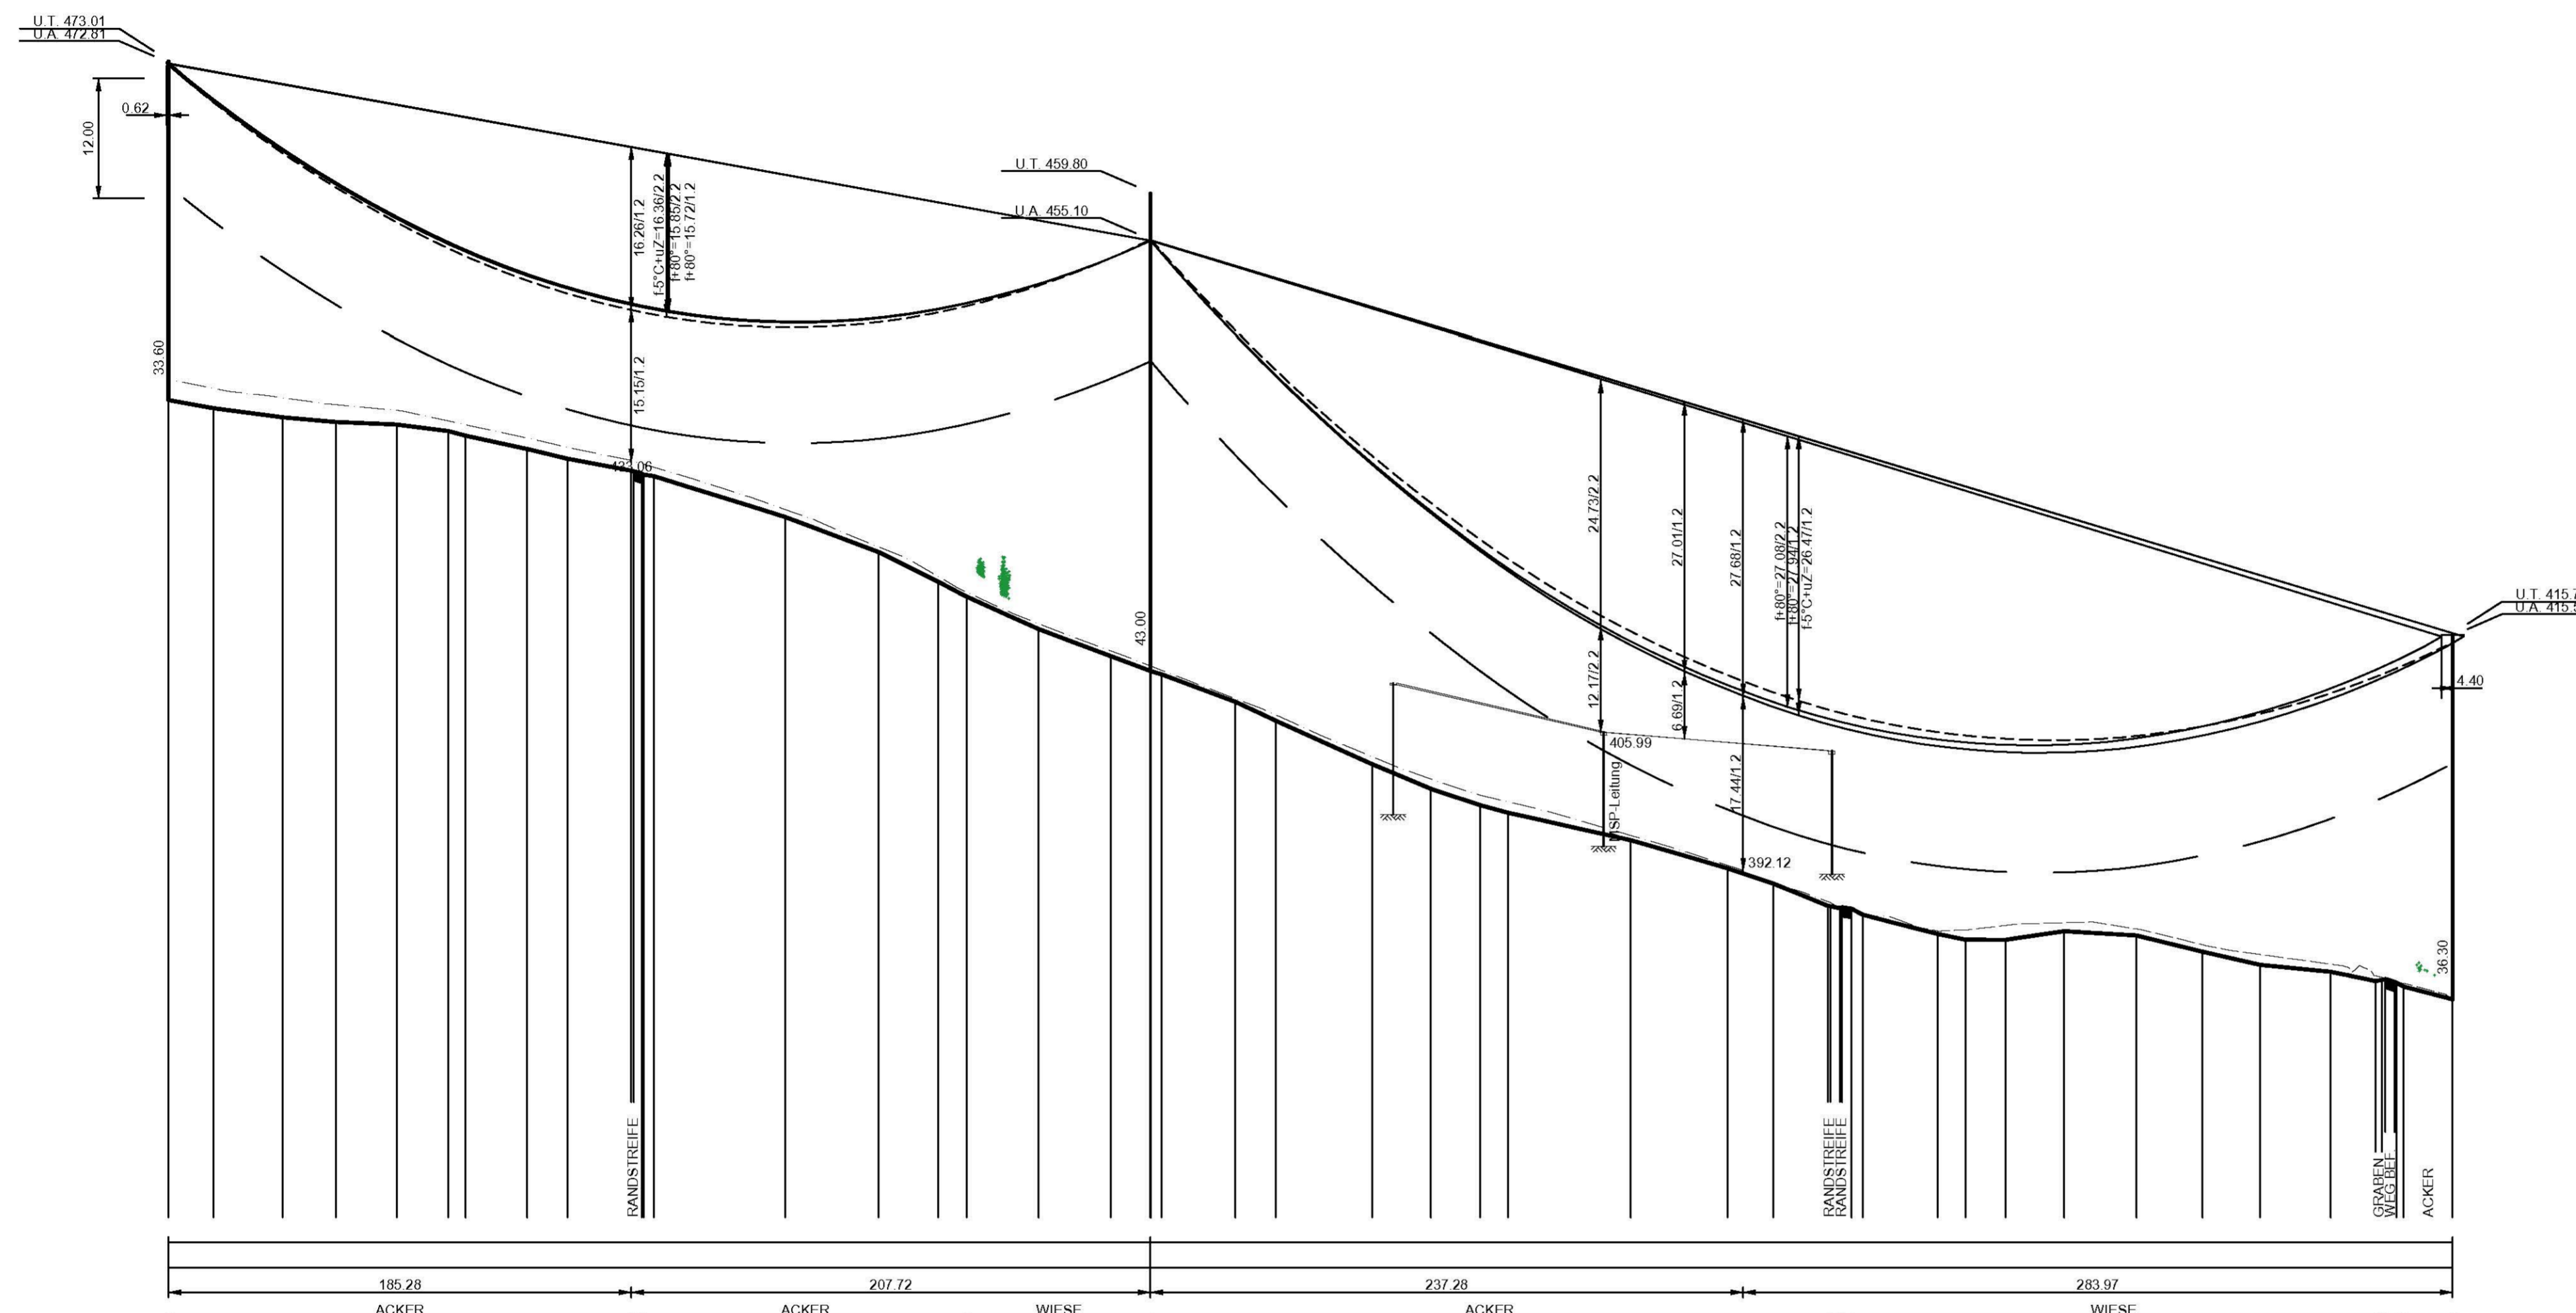

325.00 NHN	439.21	439.39	440.38L	439.44L	439.75L	439.76L	438.17L	437.11L	436.73L	435.41L	433.32L	432.14L	432.08L	433.66L	432.80L	431.75L	432.80L	431.59L	432.48L	427.51L	424.26L	424.52L	421.66L	419.97L	416.83L	414.10L	412.62L	411.77L	412.37L	409.01L	407.13L	403.52L	401.29L	399.68L	399.02L	395.17L	395.64L	392.36L	390.83L	389.61L	389.63L	389.94L	389.94L	388.78L	386.20R	386.64R	386.92R	386.29R	384.01L	383.74R	382.00L	381.08L	381.61R	381.44R	380.55L	380.52L	379.25L
------------	--------	--------	---------	---------	

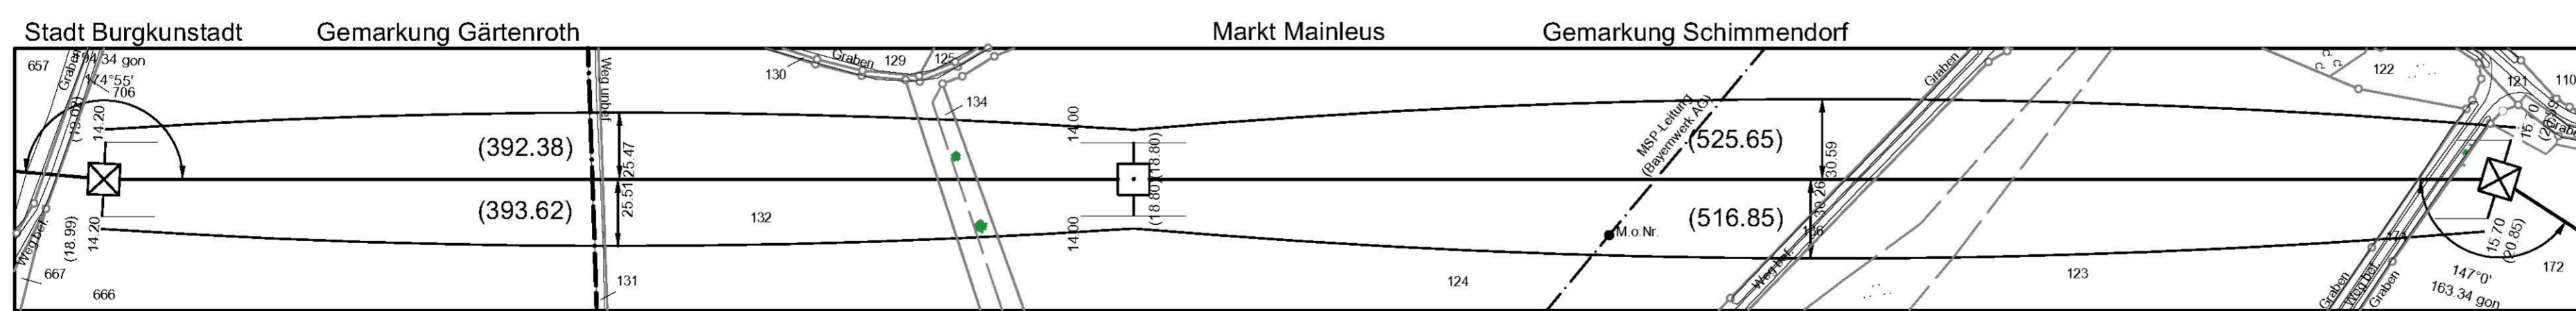

Unterlage 4.2



380/110-kV-Leitung Redwitz - Mechlenreuth Ltg. Nr. B159

LÄNGENPROFIL Mast-Nr. 30 - Mast-Nr. 32

2. Deckblatt

DIN VDE-Bestimmung	: 0210/EN 50341/04.16 EIS 2 WIND 1	TEMP.: 80°C
Gestänge	: D-2-D-2015.3	
Beseilung	: 2 x 3 x 4 x 565-AL1/72-ST1A; α _s = 46,0 N/mm ²	
Leiterseil	: -	
Erdseil	: -	
Luftkabel	: 1 x 181-AL3/25-A20SA; α = 49,70 N/mm ² ; Vogelschutzarmatur je 25 m	
Ketten	: DA = 7,00m, VK = 4,70m	
Seitliche Überhöhung	: 15,5 m rechts ----- oder links ----- aufgenommen	
Datum der Profilaufnahme	: 04/2015	

Planfeststellungsunterlage		Satzungsgemäß ausgelegen in der Zeit vom bis	
Aufgestellt Bayreuth, 17.08.2018		Zeit und Ort der Auslegung sind vor Auslegung ortsüblich bekannt gemacht worden.	
<i>i.V. Elberles</i>		<i>i.A. Manfred Sprunz</i>	
Firma Omexom Hochspannung GmbH	Maßstab: Länge 1:2000 Höhe 1:500	Einheit: Meter	Dienstsiegel/Unterschrift
Planfestgestellt mit Beschluss der Regierung von Oberfranken vom 08.11.2021, Az. 22-3322-5/18 Bayreuth, 08.11.2021		gez. Stadler Regierungsdirektorin	
A 2. Deckblatt 21.08.20 OHS		Zust Änderung Datum Name Blatt 13/58	

