
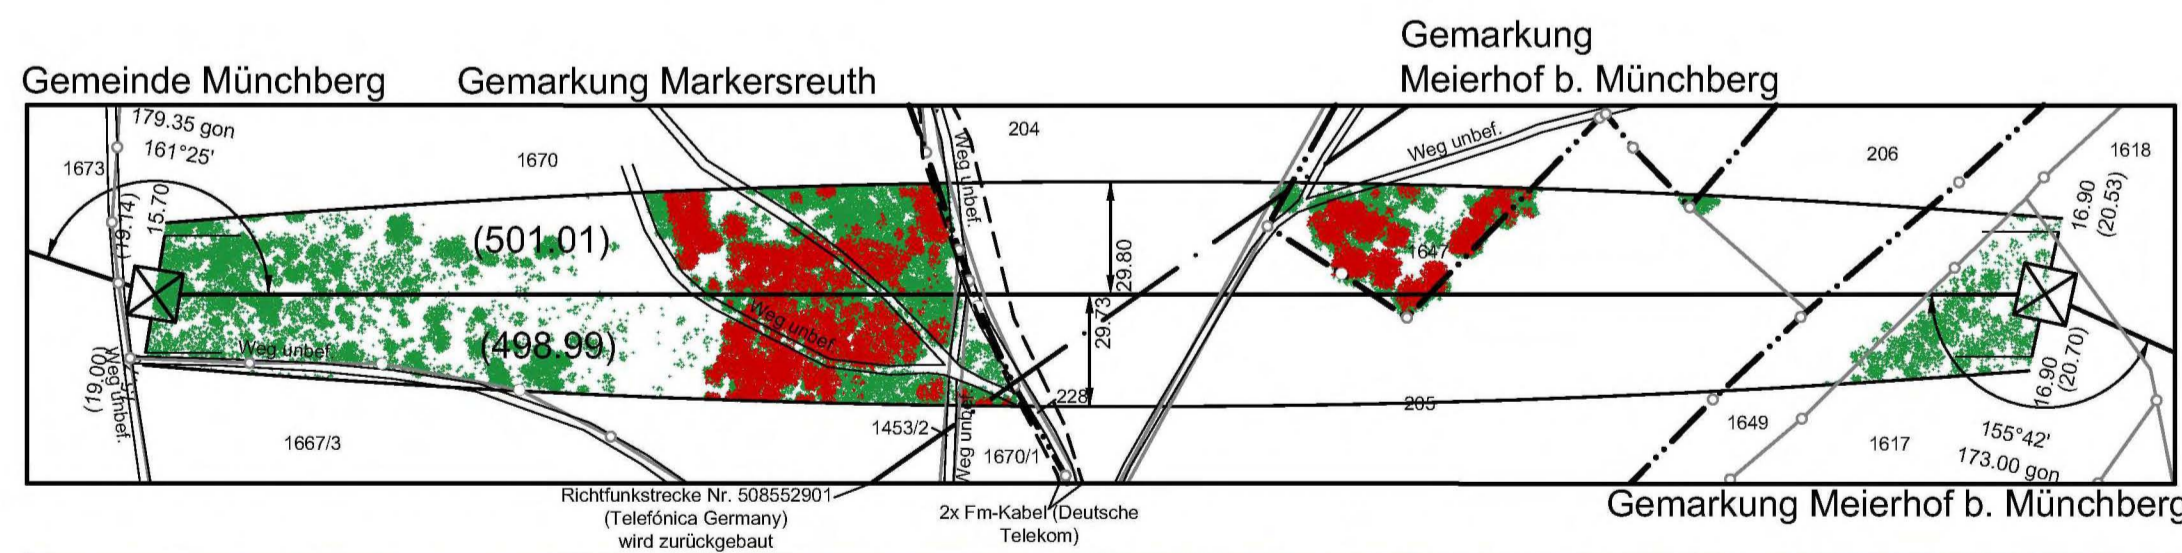


Vegetationspunkte mit Seilabstand < 3.50 m
 Vegetationspunkte mit Seilabstand >= 3.50 m

118
 WA160-27,00
 DA-110kV
 DA-4-DE
 SF

- 500.00 -

119
 WA140-33,00
 DA-110kV
 DA-4-DE
 SF

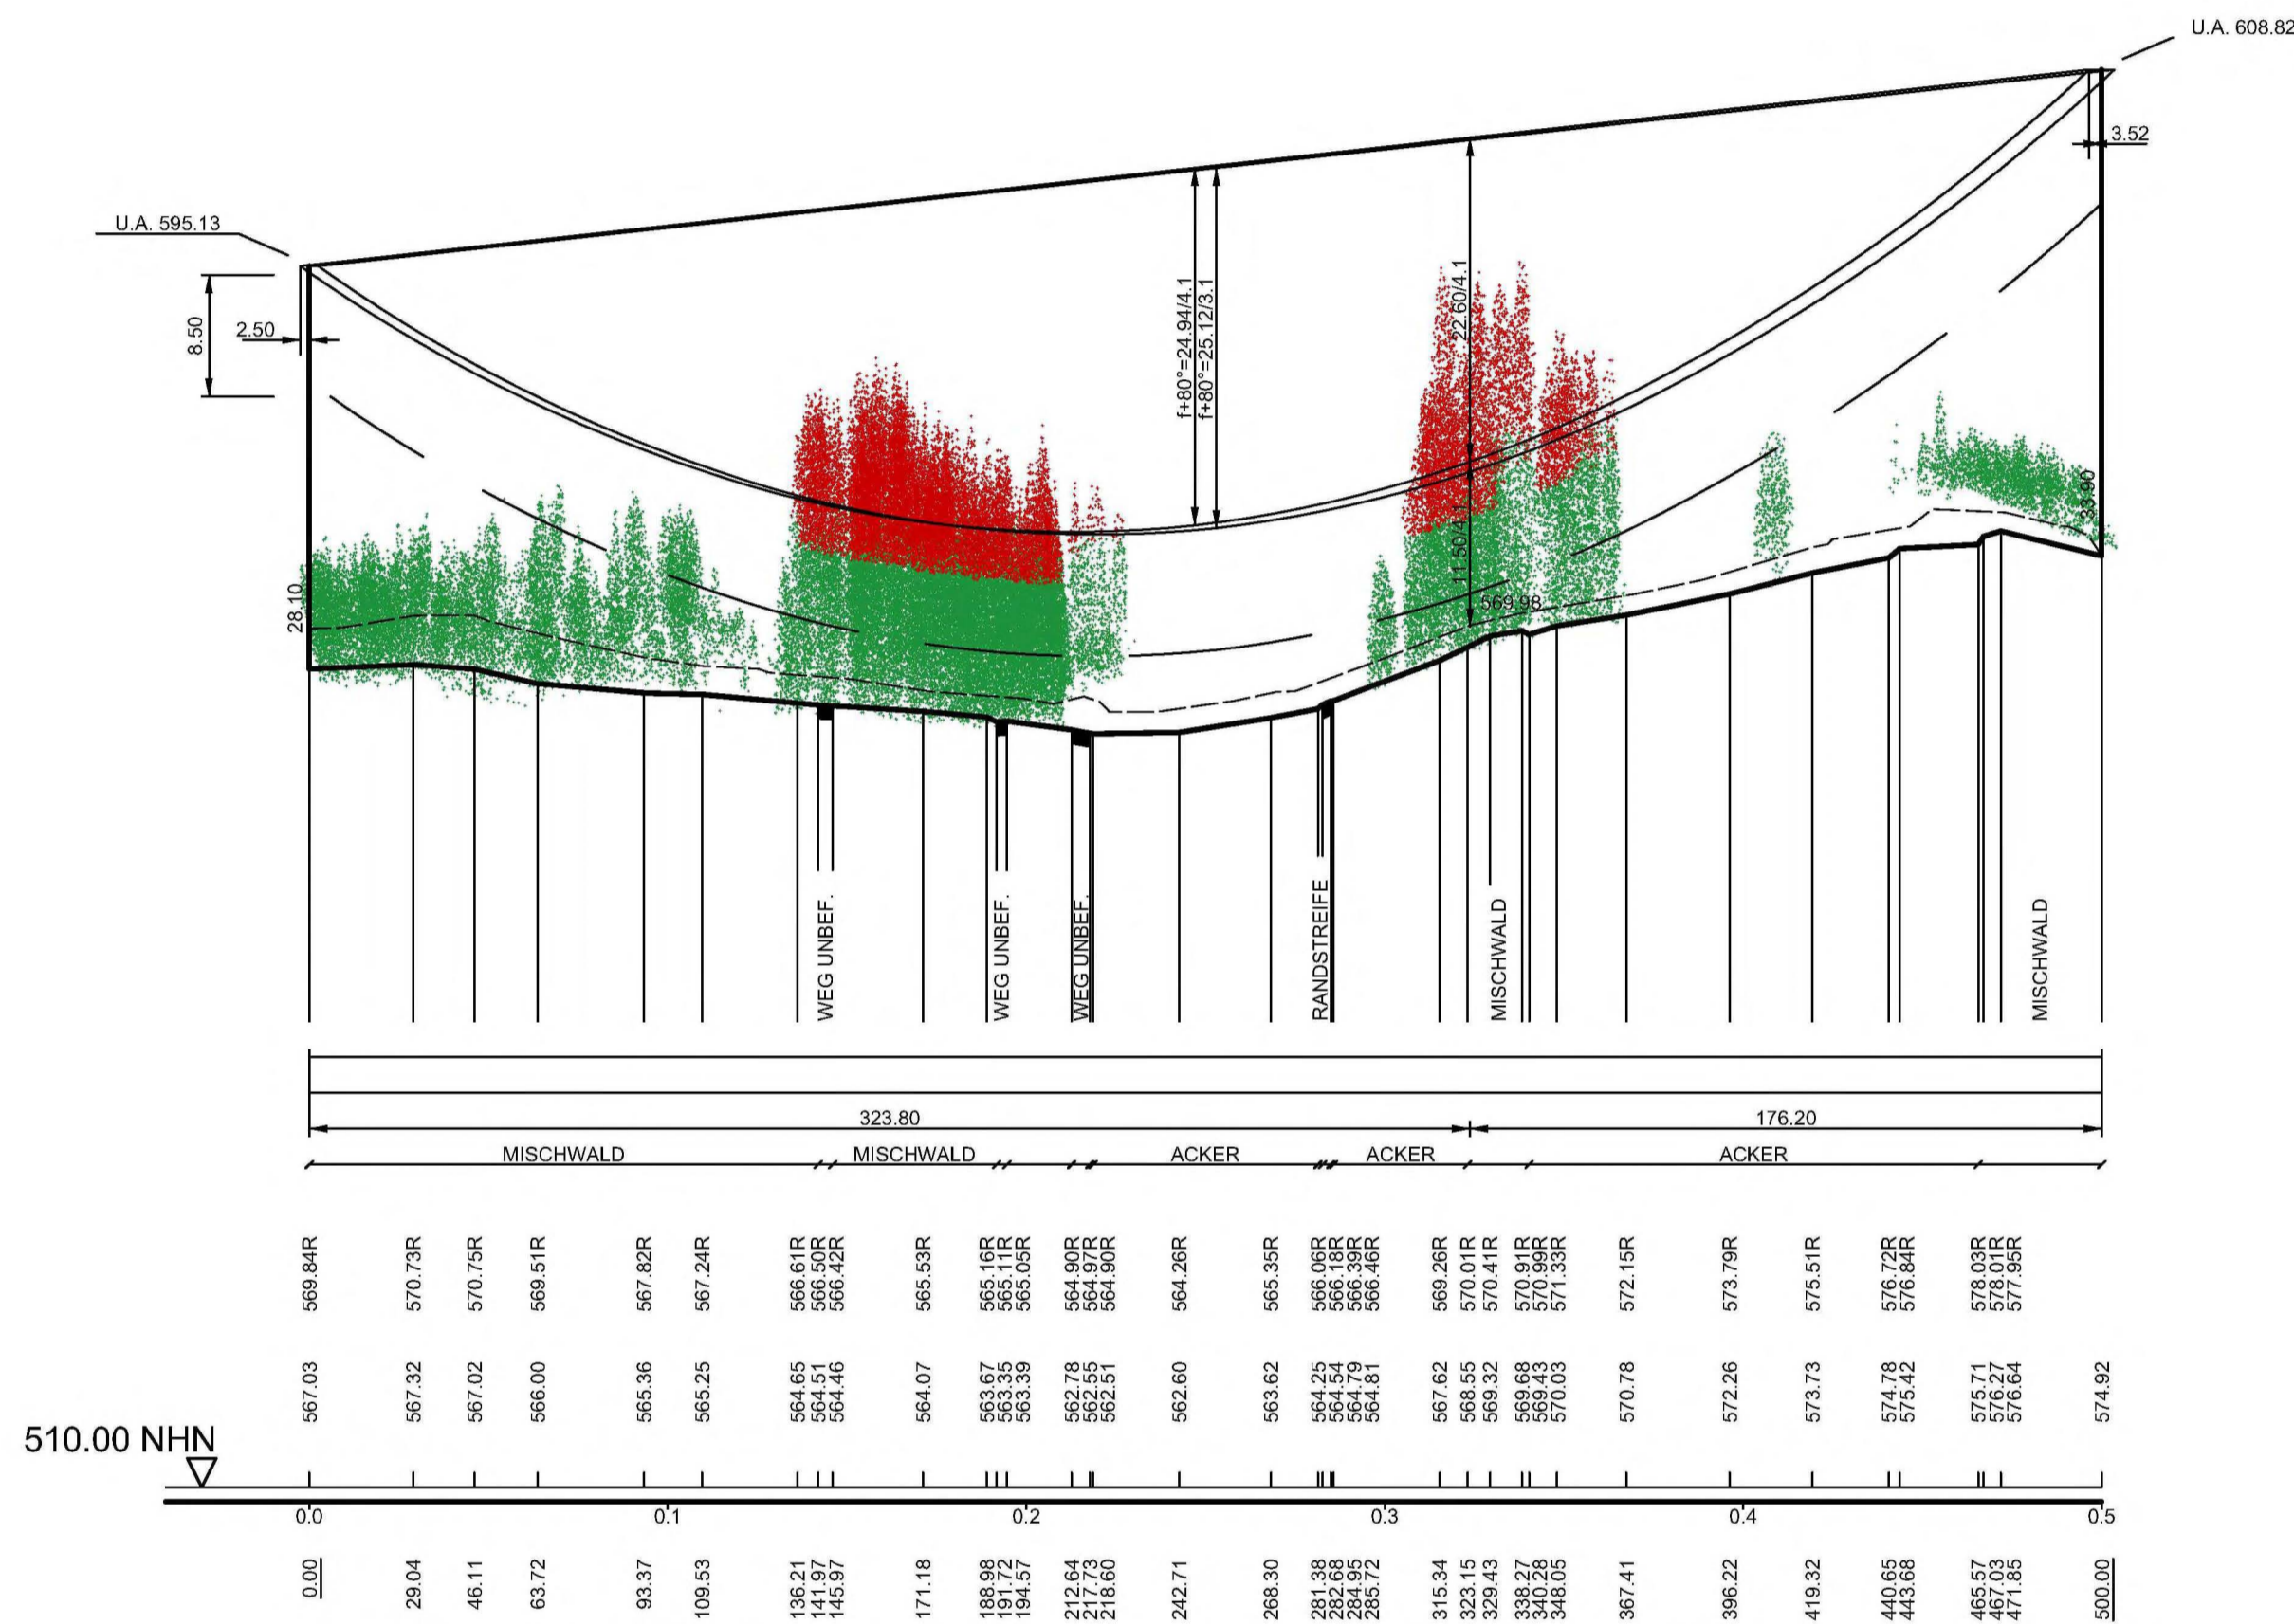

Unterlage 4.2



380/110-kV-Leitung Redwitz - Mechlenreuth Ltg. Nr. B159

LÄNGENPROFIL Mast-Nr. 118 - Mast-Nr. 119

2. Deckblatt

DIN VDE-Bestimmung	: 0210/EN 50341/04.16 EIS 2 WIND 1	TEMP.: 80°C
Gestänge	: DA-4-DE-2015.3	
Beseilung	2 x 3 x 4 x 565-AL1/72-ST1A; $\alpha = 46.0 \text{ N/mm}^2$ (380-kV)	
Leiteseil	2 x 3 x 2 x 565-AL1/72-ST1A; $\alpha = 46.0 \text{ N/mm}^2$ (110-kV) horizontal	
Erdseil	1 x 184-AL1/30-ST1A; dhgl. zum Leiteseil bei EDS	
Luftkabel	1 x 181-AL3/25-A20SA; dhgl. zum Leiteseil bei EDS	
Ketten	DA = 7.00m (380-kV); DA = 3.50m (110-kV)	
Seitliche Überhöhung	17.0 m rechts ----- oder links - - - - - aufgenommen	
Datum der Profilaufnahme	04/2015	

Planfeststellungsunterlage

Aufgestellt Bayreuth,	17.08.2018	Satzungsgemäß ausgelegen in der Zeit vom bis
i.v. <i>Eckel</i>		Zeit und Ort der Auslegung sind vor Auslegung ortsüblich bekannt gemacht worden
i.A. <i>Harpe Sprunz</i>		Gemeinde:
Firma Omexom Hochspannung GmbH	Maßstab: Länge 1:2000 Höhe 1:500	Dienstsigel/Unterschrift
Planfeststellungsbehörde		
Planfestgestellt mit Beschluss der Regierung von Oberfranken vom 08.11.2021, Az. 22-3322-5/18 Bayreuth, 08.11.2021		
gez. Stadler Regierungsdirektorin		