
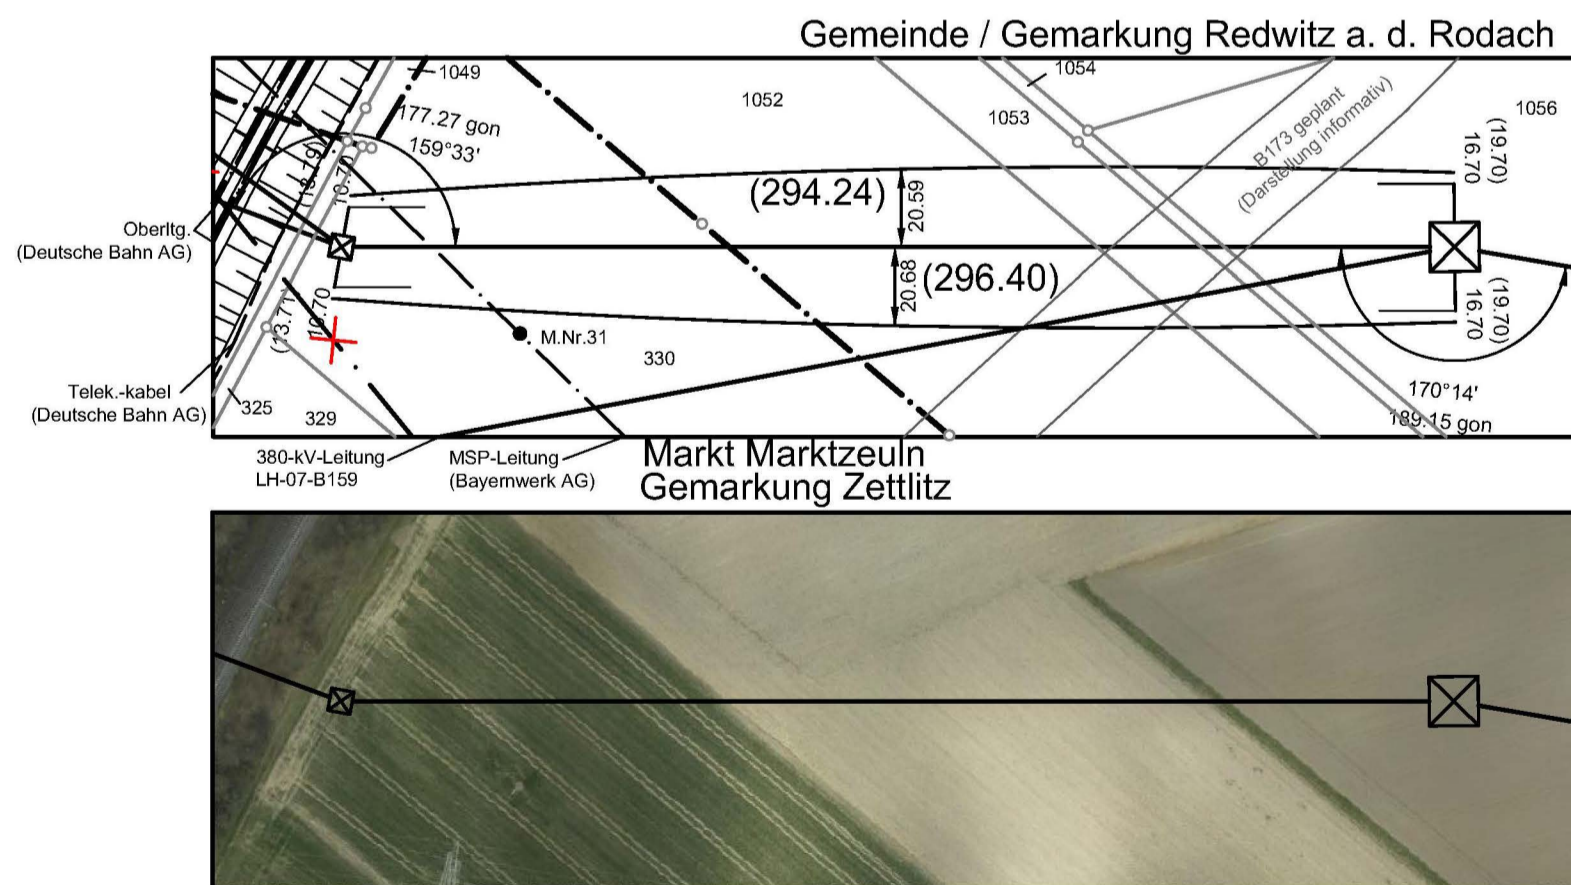



1(B159A)  
WE/WAdiff/WA140-24,00  
DA-110kV  
A-2-E-2013.1  
ES/LWL auf Spitze

- 294.24 -

3(B159)  
WA140WAZ-21,00  
DA-110kV  
DA-4-DE-2015.3  
110-kV WE140 / SF

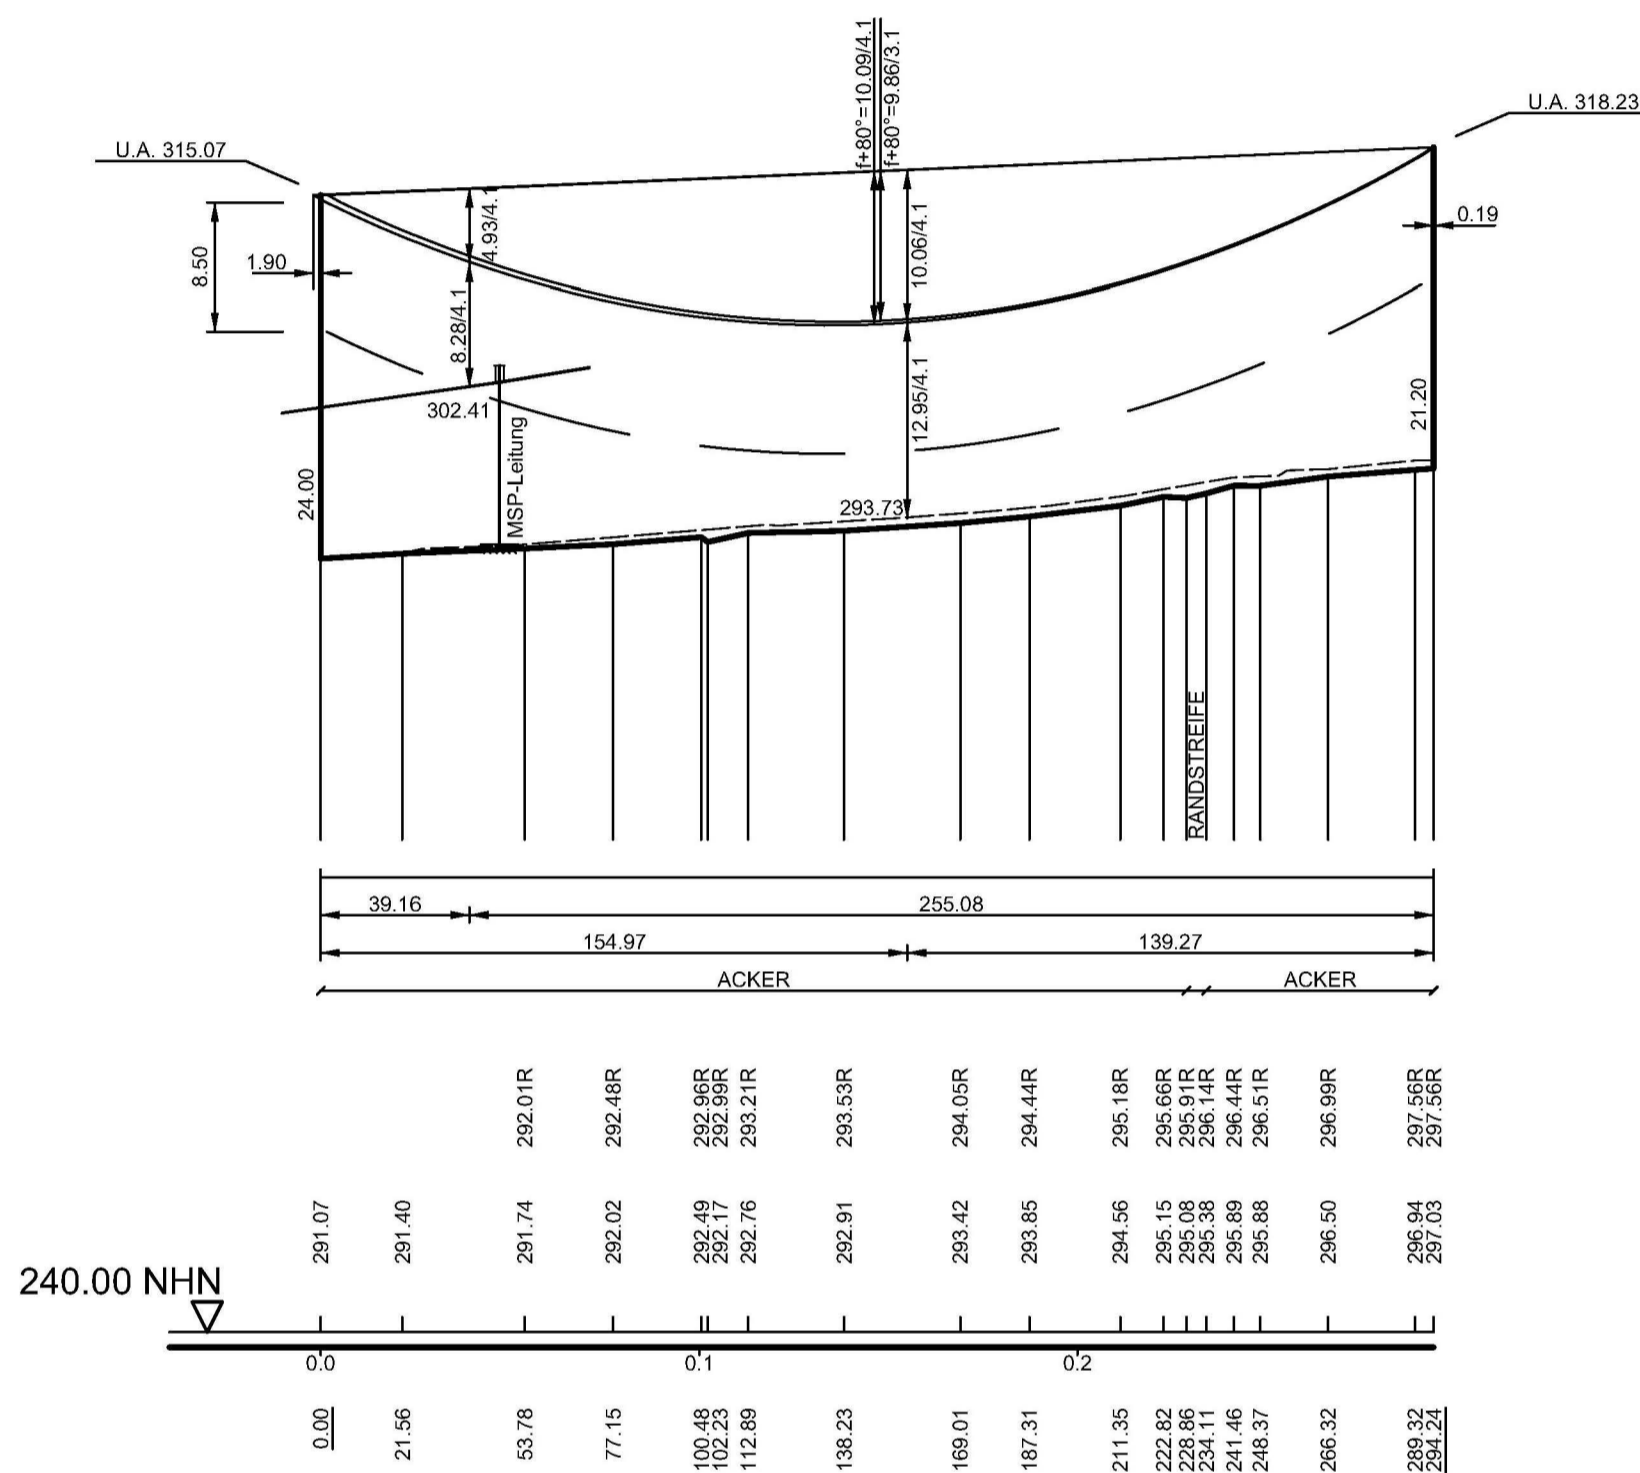

Vegetationspunkte mit Seilabstand < 3.50 m  
Vegetationspunkte mit Seilabstand >= 3.50 m

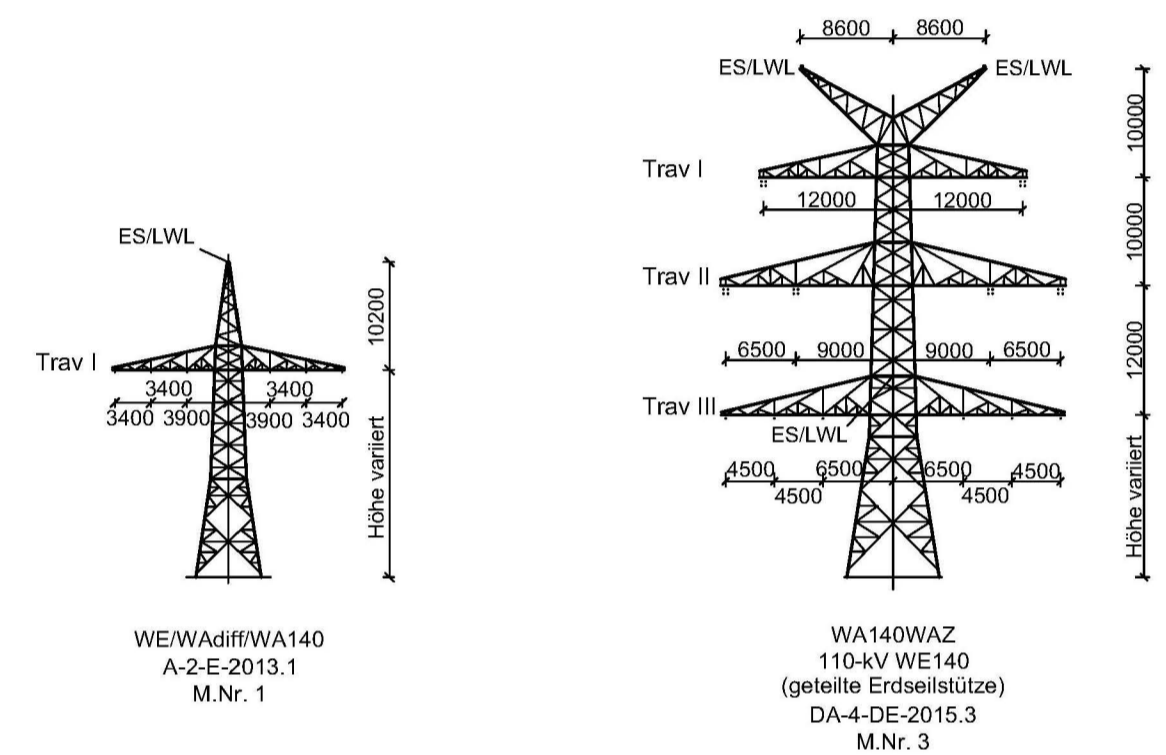

Unterlage 4.3



# 110-kV-Leitung Einführung Redwitz Ltg. Nr. B159A

## LÄNGENPROFIL Mast-Nr. 1(B159A) - Mast-Nr. 3(B159)

### 2. Deckblatt

DIN VDE-Bestimmung	: 0210/EN 50341/3.02	EIS 2	WIND 1	TEMP.: 80°C
Gestänge	: A-2-E-2013.1			
<b>Beseilung</b>				
Leitenseil	: 1 x 3 x 1 x 565-AL1/72-ST1A; $\alpha = 46.0$ N/mm <sup>2</sup>			
Erdseil	:			
Luftkabel	: 1 x 261-AL3/25-A20SA; dhgl. zum Leitenseil bei EDS			
Ketten	: DA = 3.50m			
Seitliche Überhöhung	: 11.0 m rechts ----- oder links - - - - - aufgenommen			
Datum der Profilaufnahme	: 04/2015			

#### Planfeststellungsunterlage

Aufgestellt Bayreuth,	17.08.2018	Satzungsgemäß ausgelegen in der Zeit vom .....										
Zeit und Ort der Auslegung sind vor Auslegung ortsüblich bekannt gemacht worden		bis .....										
Gemeinde: .....		Dienststempel/Unterschrift .....										
Firma <b>Omexom</b> Hochspannung GmbH	Maßstab: Länge 1:2000 Höhe 1:500	Einheit: Meter										
Planfestgestellt mit Beschluss der Regierung von Oberfranken vom 08.11.2021, Az. 22-3322-5/18 Bayreuth, 08.11.2021		gez. Stadler Regierungsdirektorin										
<table border="1"> <tr> <th>Datum</th> <th>Name</th> </tr> <tr> <td>Bearb. 13.12.2017</td> <td>Küter</td> </tr> <tr> <td>Gepr. 26.03.2018</td> <td>Kühnemund</td> </tr> <tr> <td>Zustand</td> <td>Gültig</td> </tr> <tr> <td>Org.-Einheit</td> <td>-</td> </tr> </table>		Datum	Name	Bearb. 13.12.2017	Küter	Gepr. 26.03.2018	Kühnemund	Zustand	Gültig	Org.-Einheit	-	
Datum	Name											
Bearb. 13.12.2017	Küter											
Gepr. 26.03.2018	Kühnemund											
Zustand	Gültig											
Org.-Einheit	-											
<table border="1"> <tr> <th>Zust.</th> <th>Änderung</th> <th>Datum</th> <th>Name</th> <th>Blatt</th> </tr> <tr> <td>A</td> <td>2. Deckblatt</td> <td>21.08.20</td> <td>OHS</td> <td>2 / 2</td> </tr> </table>		Zust.	Änderung	Datum	Name	Blatt	A	2. Deckblatt	21.08.20	OHS	2 / 2	
Zust.	Änderung	Datum	Name	Blatt								
A	2. Deckblatt	21.08.20	OHS	2 / 2								