
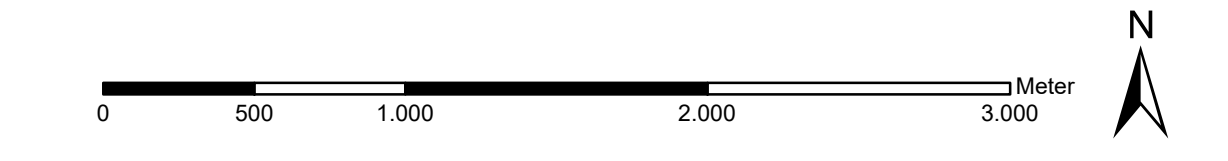


Planfestgestellt mit Beschluss der Regierung von Oberfranken vom 08.11.2021, Az. 22-3322-5/18 Bayreuth, 08.11.2021

gez. Stadler
Regierungsdirektorin

2	3. Deckblatt	30.07.2021	TNL
1	2. Deckblatt	18.12.2020	TNL
Nr.	Art der Änderung	Datum	Zeichen

Unterlagen zum Planfeststellungsverfahren (3. Deckblatt)
Umweltstudie (UVS / LBP)

Vorhabensträger: TenneT TSO GmbH

Bernecker Straße 70
95448 Bayreuth



Ersteller: TNL Umweltplanung
Raiffeisenstraße 7
35410 Hungen

Tel.: +49 (0) 6402/ 51 9621-0
Fax: +49 (0) 6402/ 51 9621-30



Institut für Umweltplanung und Raumentwicklung
Amalienstraße 79
80799 München

Tel.: +49 (0) 89/ 30 74 975-0
Fax: +49 (0) 89/ 30 74 975-25



Vorhaben: **Ostbayernring – Ersatzneubau 380/110-kV-Höchstspannungsleitung Redwitz – Schwandorf einschließlich Rückbau der Bestandsleitung**

Abschnitt Umspannwerk Redwitz – Umspannwerk Mechnereuth (Ltg.Nr. B159) Mast-Nr. 1 - 48

Unterlage: Umweltstudie (UVS / LBP)
Maßnahmenübersichtsplan

Unterlage- / Blatt-Nr. B 5.1 / Blatt 1 von 3 6	bearbeitet:	Helbing	06.08.2018
Maßstab 1:25.000	gezeichnet:	Menzel	06.08.2018
Blattgröße 1160 x 420 mm	geprüft:	Bernhausen / Marzelli	17.08.2018
Aufgestellt: Bayreuth, den 17.08.2018	i. V. Thomas Ehrhardt-Unglaub i. A. Mark Sprung		

Daten: © Bayerische Vermessungsverwaltung (www.lvb.de), © Bayerisches Landesamt für Umwelt (www.lfu.bayern.de), © Bayerisches Landesamt für Denkmalpflege (www.lfd.de), © GeoBasis-DE / BKG 2018 (http://www.bkg.bund.de)
 © Bayerische Forstverwaltung, Rauminformationssystem der Regierung von Oberfranken