
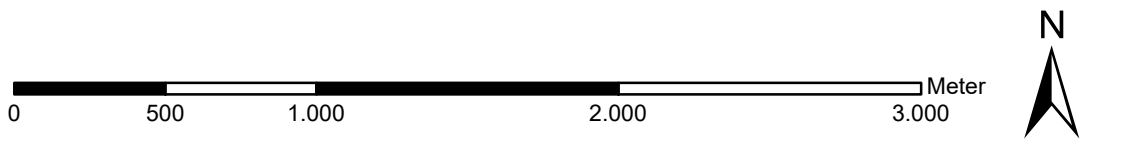


Planfestgestellt mit Beschluss der Regierung von Oberfranken vom 08.11.2021
Az: 22-3322-5/18
Bayreuth, 08.11.2021




gez.
Stadler
Regierungsdirektorin

2	3. Deckblatt	30.07.2021	TNL
1	2. Deckblatt	18.12.2020	TNL
Nr.	Art der Änderung	Datum	Zeichen

Unterlagen zum Planfeststellungsverfahren (3. Deckblatt)

Umweltstudie (UVS / LBP)

Vorhabensträger:	Tennet TSO GmbH	
	Bernecker Straße 70 95448 Bayreuth	
Ersteller:	TNL Umweltplanung	
	Raiffeisenstraße 7 35410 Hungen	Tel.: +49 (0) 6402/ 51 9621-0 Fax: +49 (0) 6402/ 51 9621-30
	Institut für Umweltplanung und Raumentwicklung	
	Amalienstraße 79 80799 München	Tel.: +49 (0) 89/ 30 74 975-0 Fax: +49 (0) 89/ 30 74 975-25

Vorhaben: **Ostbayernring – Ersatzneubau 380/110-kV-Höchstspannungsleitung Redwitz – Schwandorf einschließlich Rückbau der Bestandsleitung**

Abschnitt Umspannwerk Redwitz – Umspannwerk Mechnenreuth (Ltg.Nr. B159)

Unterlage: Umweltstudie (UVS / LBP)
Maßnahmenübersichtsplan

Unterlage- / Blatt-Nr.: B 5.1 / Blatt 6 von 3 6	bearbeitet:	Helbing	06.08.2018
Maßstab: 1:25.000	gezeichnet:	Menzel	06.08.2018
Blattgröße: 1160 x 420 mm	geprüft:	Bernshausen / Marzelli	17.08.2018
Aufgestellt: Bayreuth, den 17.08.2018	i. V. Thomas Ehrhardt-Unglaub i. A. Mark Sprung		
