


Landkreis Kulmbach  
Stadt Stadtsteinach  
Gemarkung Stadtsteinach

Landkreis Kulmbach  
Stadt Stadtsteinach  
Gemarkung Stadtsteinach

Anschluss Karte B 5.2 Blatt 19

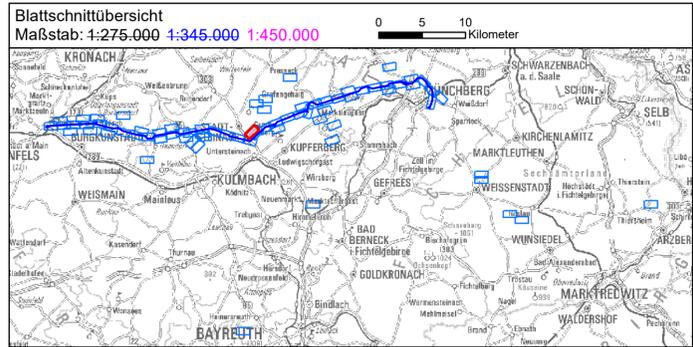

Blattschnittübersicht  
Maßstab: 1:275.000 1:345.000 1:450.000

0 5 10  
Kilometer

Planfestgestellt mit Beschluss der Regierung von Oberfranken vom 08.11.2021, Az. 22-3322-5/18 Bayreuth, 08.11.2021

gez.  
Stadler  
Regierungsdirektorin



0 25 50 100 150 200 250  
Meter

Nr.	Art der Änderung	Datum	Zeichen
2	3. Deckblatt	30.07.2021	TNL
1	2. Deckblatt	18.12.2020	TNL

**Unterlagen zum Planfeststellungsverfahren (3. Deckblatt)**

Umweltstudie (UVS / LBP)

Vorhabensträger: TenneT TSO GmbH

Bernecker Straße 70  
95448 Bayreuth



Ersteller: TNL Umweltplanung

Raiffeisenstraße 7  
35410 Hungen  
Tel.: +49 (0) 6402/ 51 9621-0  
Fax: +49 (0) 6402/ 51 9621-30



Institut für Umweltplanung und Raumentwicklung

Amalienstraße 79  
80799 München  
Tel.: +49 (0) 89/ 30 74 975-0  
Fax: +49 (0) 89/ 30 74 975-25



Vorhaben: **Ostbayererring – Ersatzneubau 380/110-kV-Höchstspannungsleitung Redwitz – Schwandorf einschließlich Rückbau der Bestandsleitung**

Abschnitt Umspannwerk Redwitz – Umspannwerk Mechenreuth (Ltg.Nr. B159)

Unterlage: Umweltstudie (UVS / LBP)  
Maßnahmindetailplan Kompensation

Unterlage- / Blatt-Nr.:	bearbeitet:	gezeichnet:	geprüft:	Datum
B 5.2.1 / Blatt 54 von 40 66 76	Helbing	Menzel	Bernshausen / Marzelli	06.08.2018
Maßstab: 1:2.000				06.08.2018
Blattgröße: 975 x 420 mm				17.08.2018

Aufgestellt: Bayreuth, den 17.08.2018

i. V. Thomas Ehrhardt-Unglaub i. A. Mark Sprung

*Thomas Ehrhardt-Unglaub* *Mark Sprung*