


Landkreis Kulmbach  
Stadt Kulmbach  
Gemarkung Lössau

Landkreis Kulmbach  
Stadt Kulmbach  
Gemarkung Oberdornlach

Landkreis Kulmbach  
Stadt Kulmbach  
Gemarkung Ziegelhüttener Forst

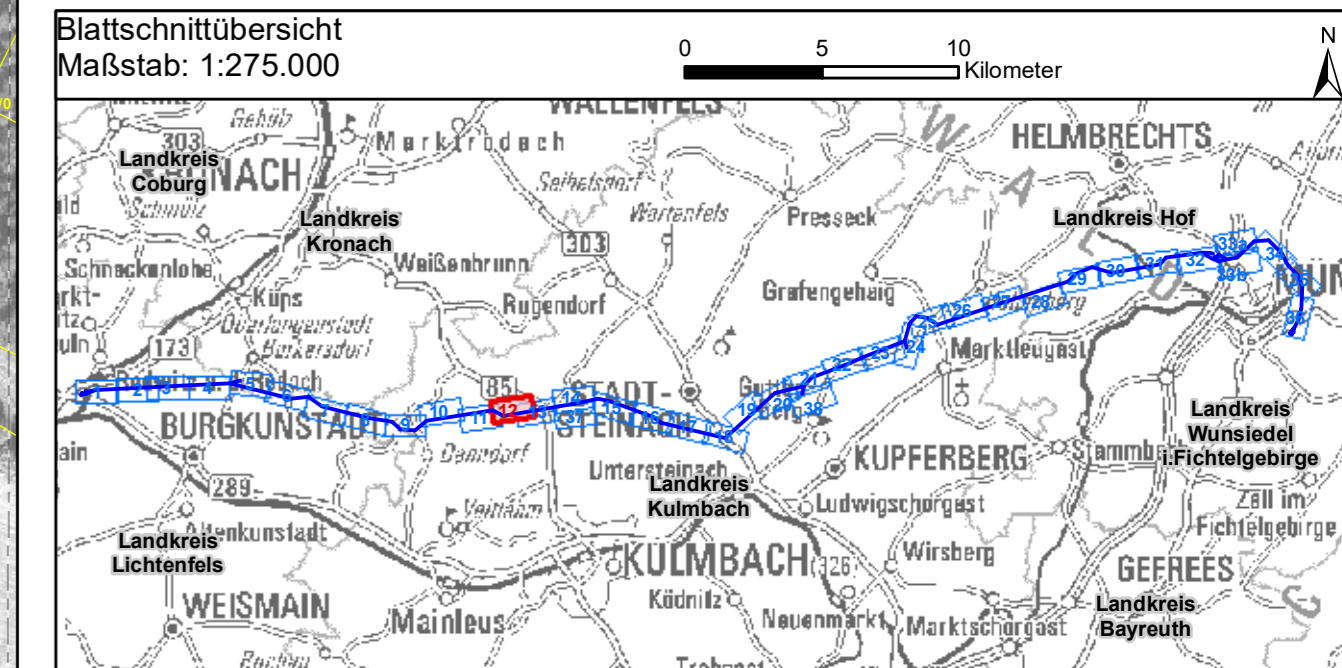


Blattschnittübersicht  
Maßstab: 1:275.000

Planfestgestellt mit Beschluss der Regierung  
von Oberfranken vom 08.11.2021,  
Az. 22-3322-5/18  
Bayreuth, 08.11.2021



gez.  
Stadler  
Regierungsdirektorin

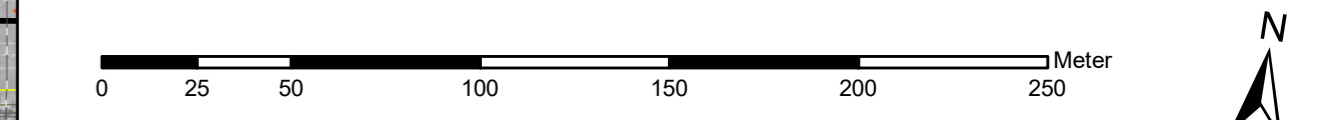

Nr.	1	2. Deckblatt	18.12.2020	TNL
		Art der Änderung	Datum	Zeichen

**Unterlagen zum Planfeststellungsverfahren (2. Deckblatt)**

Umweltstudie (UVS / LBP)

Vorhabensträger:	Tennet TSO GmbH Bernecker Straße 70 95448 Bayreuth	
Ersteller:	TNL Umweltplanung Raiffeisenstraße 7 35410 Hungen Amalienstraße 79 80799 München	 
Vorhaben:	<b>Ostbayernring – Ersatzneubau 380/110-kV-Höchstspannungsleitung Redwitz – Schwandorf einschließlich Rückbau der Bestandsleitung</b> Abschnitt Umspannwerk Redwitz – Umspannwerk Mechnenreuth (Ltg.Nr. B159) Mast-Nr. 41 - 44	
Unterlage:	Umweltstudie (UVS / LBP) Maßnahmindetailplan Vermeidung	
Unterlage- / Blatt-Nr.:	B 5.2.2 / Blatt 12 von 38	bearbeitet: Helbing 06.08.2018
Maßstab:	1:2.000	gezeichnet: Menzel 06.08.2018
Blattgröße:	975 x 420 mm	geprüft: Bernshausen / Marzelli 17.08.2018
Aufgestellt:	Bayreuth, den 17.08.2018	
	i. V. Thomas Ehrhardt-Unglaub	i. A. Mark Sprung