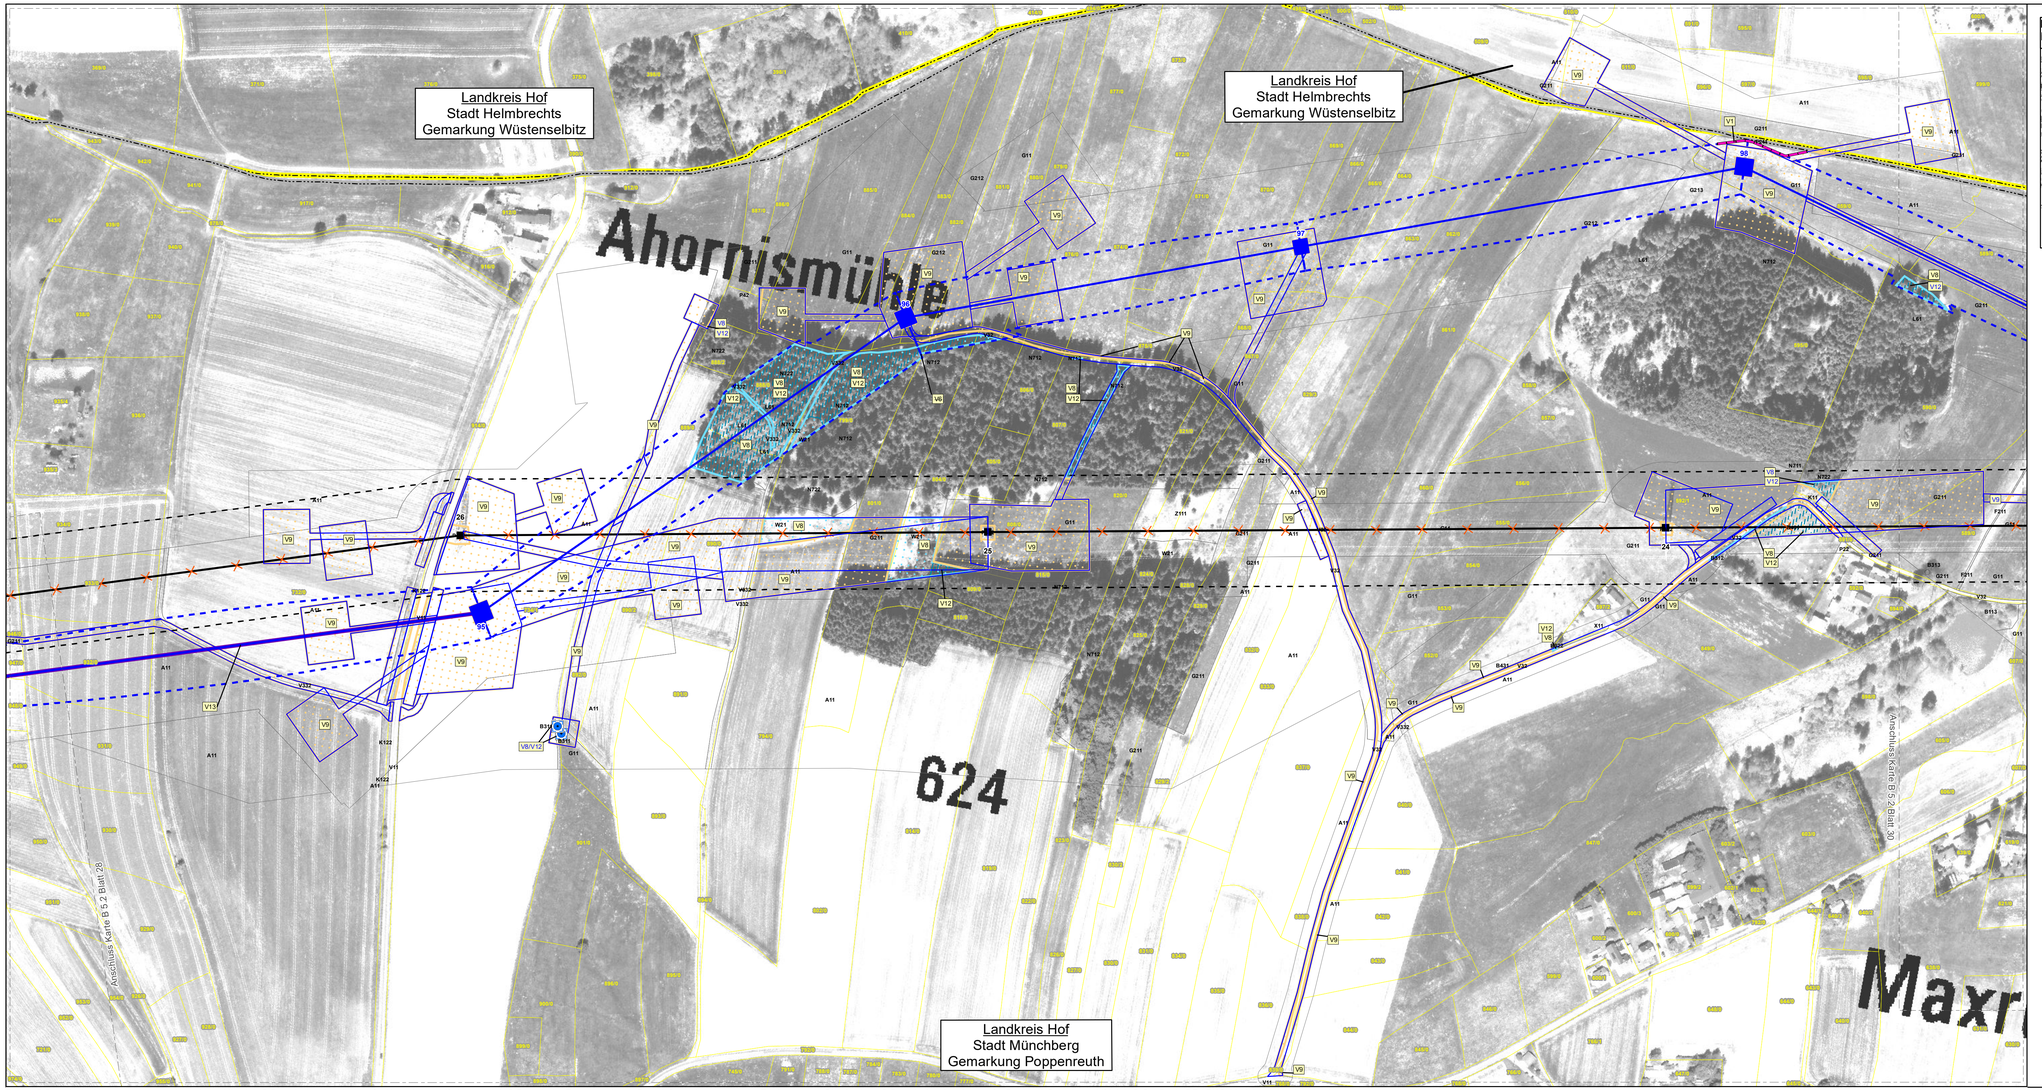

Blattschnittübersicht
Maßstab: 1:275.000

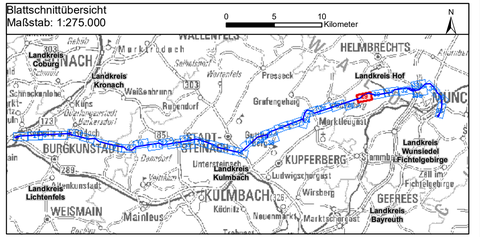

Planfestgestellt mit Beschluss der Regierung von Oberfranken vom 08.11.2021, Az. 22-3322-5/18
Bayreuth, 08.11.2021

gez.
Stadler
Regierungsdirektorin

0 25 50 100 150 200 250 Meter

N

Nr.	Art der Änderung	Datum	Zeichen
1	2. Deckblatt	18.12.2020	TNL

Unterlagen zum Planfeststellungsverfahren (2. Deckblatt)

Umweltstudie (UVS / LBP)

Vorhabensträger:	TenneT TSO GmbH Bernecker Straße 70 95448 Bayreuth	
Ersteller:	TNL Umweltplanung Raiffeisenstraße 7 — Tel.: +49 (0) 6402/ 51 9621-0 35410 Hungen — Fax: +49 (0) 6402/ 51 9621-30	
	Institut für Umweltplanung und Raumentwicklung Amalienstraße 79 — Tel.: +49 (0) 89/ 30 74 975-0 80799 München — Fax: +49 (0) 89/ 30 74 975-25	
Vorhaben:	**Ostbayernring – Ersatzneubau 380/110-kV-Höchstspannungsleitung Redwitz – Schwandorf einschließlich Rückbau der Bestandsleitung** Abschnitt Umspannwerk Redwitz – Umspannwerk Mechlenreuth (Ltg.Nr. B159) Mast-Nr. 95 - 98	
Unterlage:	Umweltstudie (UVS / LBP) Maßnahmendetailplan Vermeidung	

Unterlage- / Blatt-Nr.:	**B 5.2.2 / Blatt 29 von 38**	bearbeitet:	Helbing	06.08.2018
Maßstab	**1:2.000**	gezeichnet:	Menzel	06.08.2018
Blattgröße	975 x 420 mm	geprüft:	Bernshausen / Marzelli	17.08.2018

Aufgestellt: Bayreuth, den 17.08.2018

i. V. Thomas Ehrhardt-Unglaub i. A. Mark Sprung

Daten: © Bayerische Vermessungsverwaltung (www.ldbv.de), © Bayerisches Landesamt für Umwelt (www.lfu.bayern.de), © Bayerische Forstverwaltung, Rauminformationssystem der Regierung von Oberfranken, © Bayerisches Landesamt für Denkmalpflege (www.blfd.de), © GeoBasis-DE / BKG 2018 (www.bkg.bund.de)