



- Masten 110kV-Leitung
- Masten Rückbau
- Trasse Rückbauleitung
- Masten Neubau, Deckblattänderung
- Trasse Neubauleitung, Deckblattänderung
- Masten Neubau, urspr. Planung
- Trasse Neubauleitung, urspr. Planung

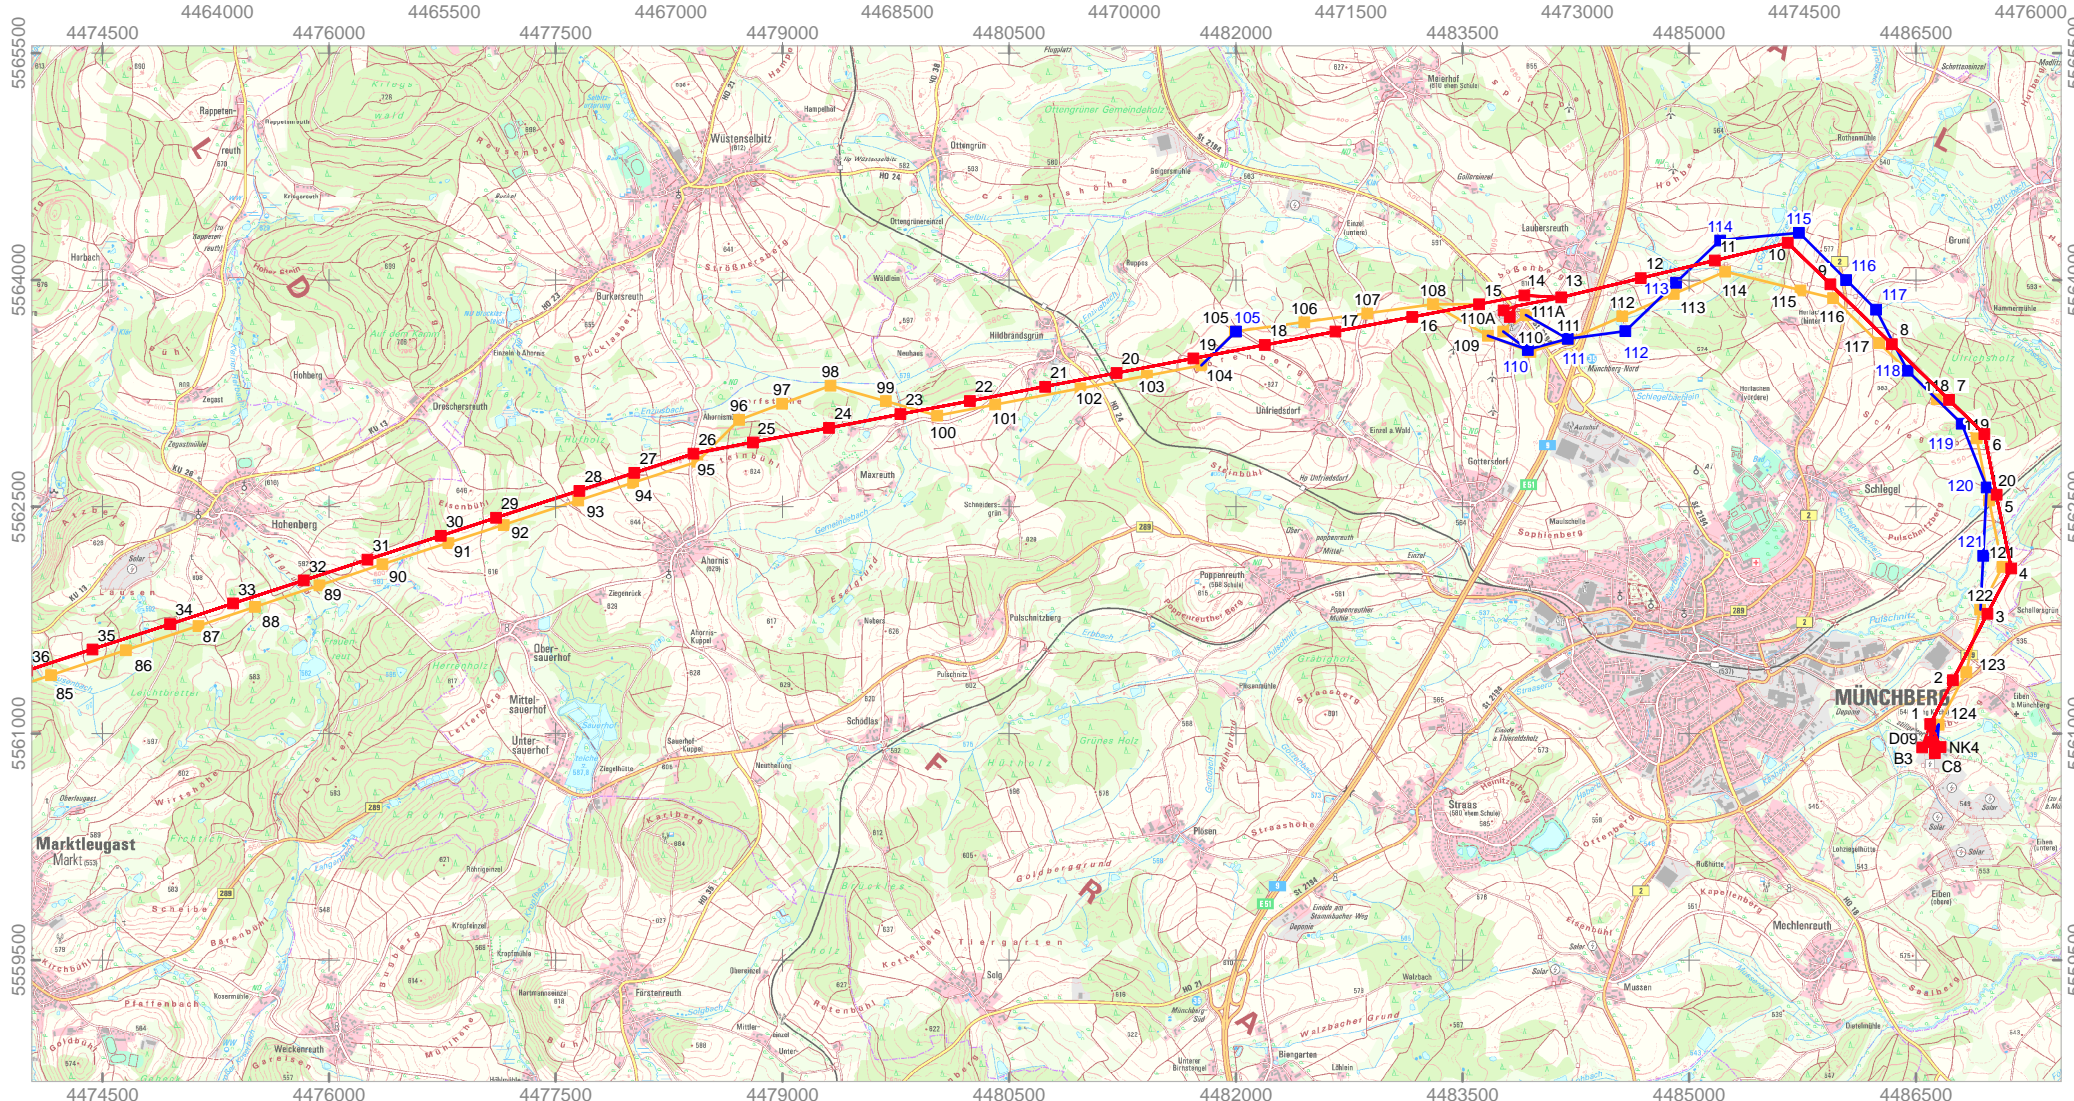

Planfestgestellt mit Beschluss der Regierung von Oberfranken vom 08.11.2021, Az. 22-3322-5/18 Bayreuth, 08.11.2021

gez.
Stadler
Regierungsdirektorin



Nr.	Art der Änderung	Datum	Name
1	Darstellungsanpassung der 110-kV- Rückbaumaste	13.07.2018	he
2	Einarbeitung Planungsstand 2. Deckblattänderung	29.10.2020	he

Planverfasser:	Datum	Name	
GZP GbR Schauenburgerstr. 116 24118 Kiel	bearbeitet	29.10.2020	he
	gezeichnet	14.12.2017	ke
	geprüft	29.10.2020	ge

Auftraggeber:	Datum	Name
TenneT TSO GmbH Bernecker Straße 70 95448 Bayreuth		

Projekt:	Anlage:	Blatt Nr.
Ostbayernring – Ersatzneubau 380/110-kV-Höchstspannungsleitung Redwitz – Schwandorf einschließlich Rückbau der Bestandsleitung: Hydrogeologisches Gutachten (8002-17-0080-G-001)	01	2 von 2
	Planinhalt: Abschnitt Umspannwerk Redwitz – Umspannwerk Mechenreuth (Ltg.-Nr. B159); Übersicht der Maststandorte für Neubau und Bestand (2)	

