



- Masten 110kV-Leitung
- Masten Rückbau
- Trasse Rückbauleitung
- Masten Neubau, Deckblattänderung
- Trasse Neubauleitung, Deckblattänderung
- Masten Neubau, ursprüngl. Planung
- Trasse Neubauleitung, uspr. Planung
- Oberflächenwasserkörper
- Grundwasserkörper

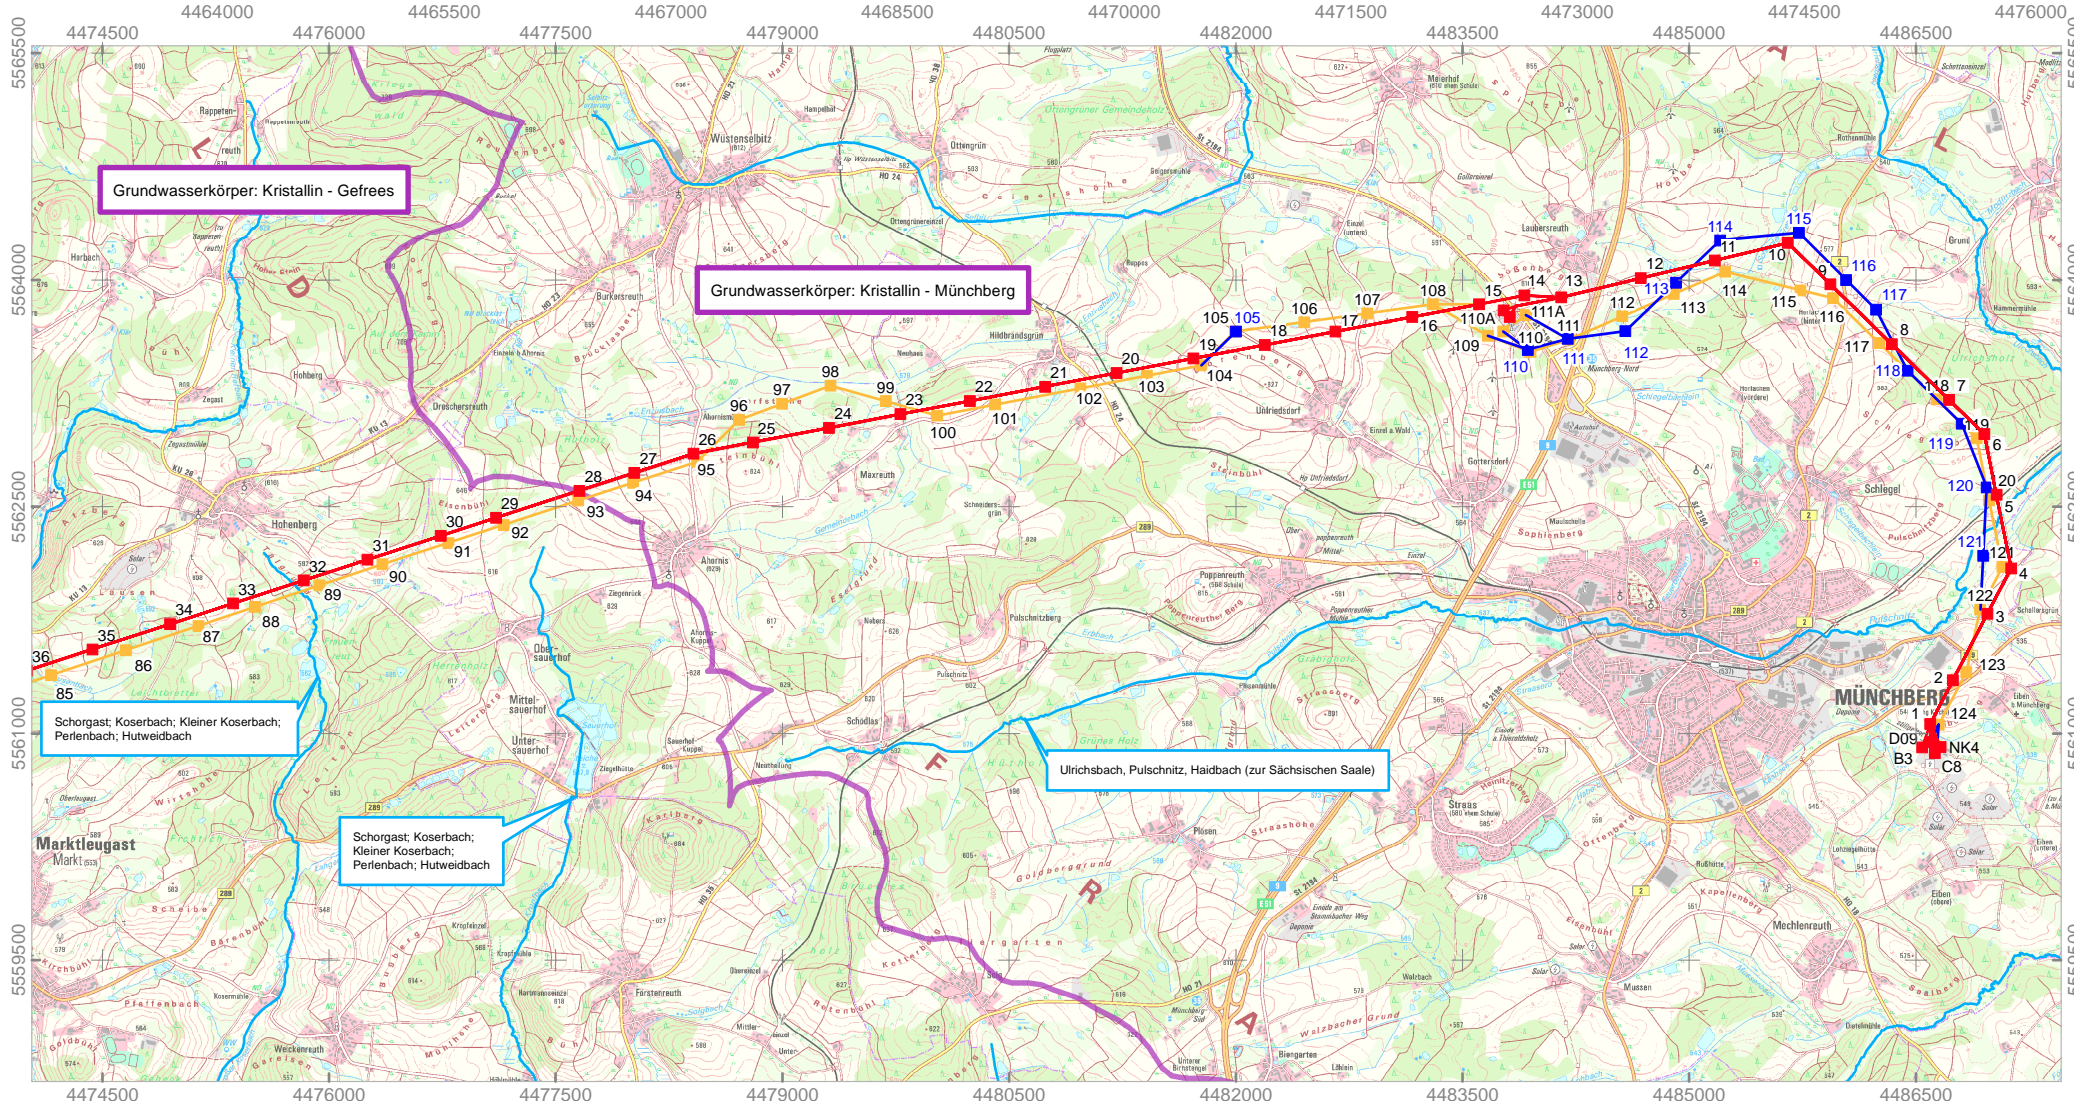

Planfestgestellt mit Beschluss der Regierung von Oberfranken vom 08.11.2021, Az. 22-3322-5/18 Bayreuth, 08.11.2021



gez.
Stadler
Regierungsdirektorin

Nr.	Art der Änderung	Datum	Name
1	Einarbeitung Planungsstand 2. Deckblattänderung	29.10.2020	he

Planverfasser:	Datum	Name	
GZP GbR Schauenburgerstr. 116 24118 Kiel	bearbeitet	29.10.2020	he
	gezeichnet	13.07.2020	he
	geprüft	29.10.2020	ge

Auftraggeber:	Datum	Name	
TenneT TSO GmbH Bernecker Straße 70 95448 Bayreuth	bearbeitet	29.10.2020	he
	gezeichnet	13.07.2020	he
	geprüft	29.10.2020	ge

Projekt:	Anlage:	Blatt Nr.
Ostbayernring – Ersatzneubau 380/110-kV-Höchstspannungsleitung Redwitz – Schwandorf einschließlich Rückbau der Bestandsleitung: Vereinbarkeit des Vorhabens mit der Wasserrahmenrichtlinie (8002-18-0089-G-001)	01	2 von 2
	Planinhalt: Abschnitt Umspannwerk Redwitz – Umspannwerk Mechenreuth (Ltg. Nr. 159): Darstellung der Gewässerkörper	

