
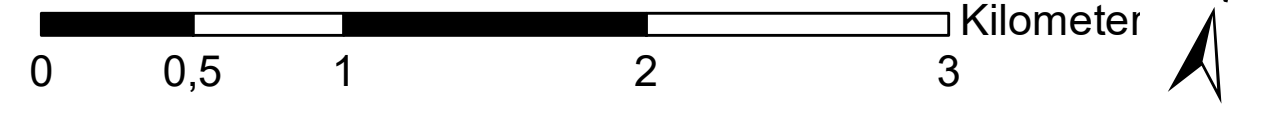


Planfestgestellt mit Beschluss der Regierung von Oberfranken vom 08.11.2021  
Az. 22-3322-919  
Bayreuth, 08.11.2021



gez.  
Stadler  
Regierungsdirektorin



1	2. Deckblatt	20.11.2020	TNL
Nr.	Art der Änderung	Datum	Zeichen

**Unterlagen zum Planfeststellungsverfahren (2. Deckblatt)**  
Umweltstudie (UVS / LBP)

Vorbereitete: TenneT TSO GmbH

**TenneT**  
Taking power further

Ersteller: TNL Umweltplanung  
Raffelstraße 7  
35410 Hungen

**TNL**  
Institut für Umweltplanung und Raumentwicklung  
Amalienstraße 79  
80799 München

Tel.: +49 (0) 6402 51 9621-0  
Fax: +49 (0) 6402 51 9621-90  
Tel.: +49 (0) 89 30 74 975-0  
Fax: +49 (0) 89 30 74 975-25

**ifuplan**

Vorbereitet: Ostbayernring – Ersatzneubau 380/110-kV-Höchstspannungsleitung Redwitz – Schwandorf einschließlich Rückbau der Bestandsleitung  
Abschnitt Umspannwerk Redwitz – Umspannwerk Mechlereuth (Lig.Nr. B159) Mast-Nr. 34 - 94

Unterlage: Umweltstudie (UVS / LBP)  
Bestands- / Konfliktplan Landschaft / Landschaftsbild

Unterlage / Blatt-Nr.: C 11.1.5 / Blatt 2 von 3	bearbeitet: Hebing	06.08.2018
Maßstab: 1:25.000	gezeichnet: Menzel	06.08.2018
Blattgröße: 1189 x 841 mm	geprüft: Bernhausen / Marzell	17.08.2018