


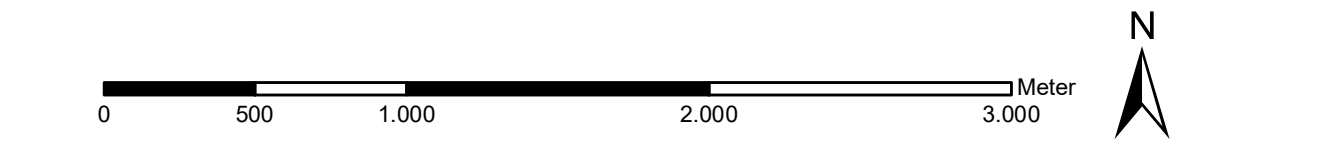


Planfestgestellt mit Beschluss der Regierung von Oberfranken vom 08.11.2021, Az. 22-3322-5/18 Bayreuth, 08.11.2021

gez. Stadler
Regierungsdirektorin

Nr.	1	2	Deckblatt	18.12.2020	TNL
			Art der Änderung	Datum	Zeichen

Unterlagen zum Planfeststellungsverfahren (2. Deckblatt)

Vorhabensträger: TenneT TSO GmbH			
Bernecker Straße 70 95448 Bayreuth		Taking power further	
Ersteller: TNL Umweltplanung			
Raiffeisenstraße 7 35410 Hungen		Tel.: +49 (0) 6402/ 51 9621-0 Fax: +49 (0) 6402/ 51 9621-30	
Institut für Umweltplanung und Raumentwicklung			
Amalienstraße 79 80799 München		Tel.: +49 (0) 89/ 30 74 975-0 Fax: +49 (0) 89/ 30 74 975-25	
Vorhaben: Ostbayernring – Ersatzneubau 380/110-kV-Höchstspannungsleitung Redwitz – Schwandorf einschließlich Rückbau der Bestandsleitung			
Abschnitt Umspannwerk Redwitz – Umspannwerk Mechenreuth (Ltg. Nr. B159) Mast-Nr. 1 - 48			
Unterlage: Spezielle artenschutzrechtliche Prüfung			
Unterlage- / Blatt-Nr.: 11.2.1 / Blatt 1 von 3	bearbeitet:	Heibing	06.08.2018
Maßstab: 1:25.000	gezeichnet:	Menzel	06.08.2018
Blattgröße: 1160 x 420 mm	geprüft:	Bernshausen / Marzell	17.08.2018