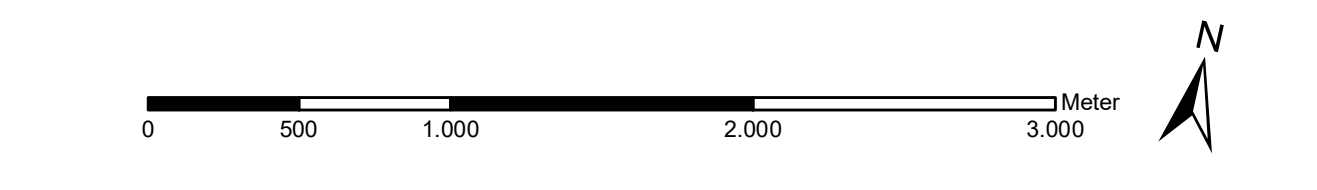


Planfestgestellt mit Beschluss der Regierung von Oberfranken vom 08.11.2021.  
Az. 22-3322-5/18  
Bayreuth, 08.11.2021

gez. Stadler  
Regierungsdirektorin

1	2. Deckblatt	18.12.2020	TNL
Nr.	Art der Änderung	Datum	Zeichen

**Unterlagen zum Planfeststellungsverfahren (2. Deckblatt)**

Vorhabensträger: TenneT TSO GmbH

Bermecker Straße 70  
95448 Bayreuth

Ersteller: TNL Umweltplanung  
Raiffeisenstraße 7  
35410 Hungen  
Institut für Umweltplanung und Raumentwicklung  
Amalienstraße 79  
80799 München

Tel.: +49 (0) 6402/ 51 9621-0  
Fax: +49 (0) 6402/ 51 9621-30

Tel.: +49 (0) 89/ 30 74 975-0  
Fax: +49 (0) 89/ 30 74 975-25

Vorhaben: Ostbayernring – Ersatzneubau 380/110-kV-Höchstspannungsleitung Redwitz – Schwandorf einschließlich Rückbau der Bestandsleitung  
Abschnitt Umspannwerk Redwitz – Umspannwerk Mechenreuth (Ltg. Nr. B159) Mast-Nr. 78 - 124  
Spezielle artenschutzrechtliche Prüfung

Unterlage:

Unterlage- / Blatt-Nr.: 11.2.1 / Blatt 3 von 3	bearbeitet:	Helbing	06.08.2018
Maßstab: 1:25.000	gezeichnet:	Menzel	06.08.2018
Blattgröße: 1160 x 420 mm	geprüft:	Bernshausen / Marzell	17.08.2018