


- ◆ Geotop
- Masten Rückbau
- Masten Neubau, ursprügl. Planung
- Masten Neubautg., Deckblattänd.
- Trasse Rückbauleitung
- Trasse Neubauleitung, urspr. Planung
- Trasse Neubautg., Deckblattänd.
- Masten 110-kV-Leitung

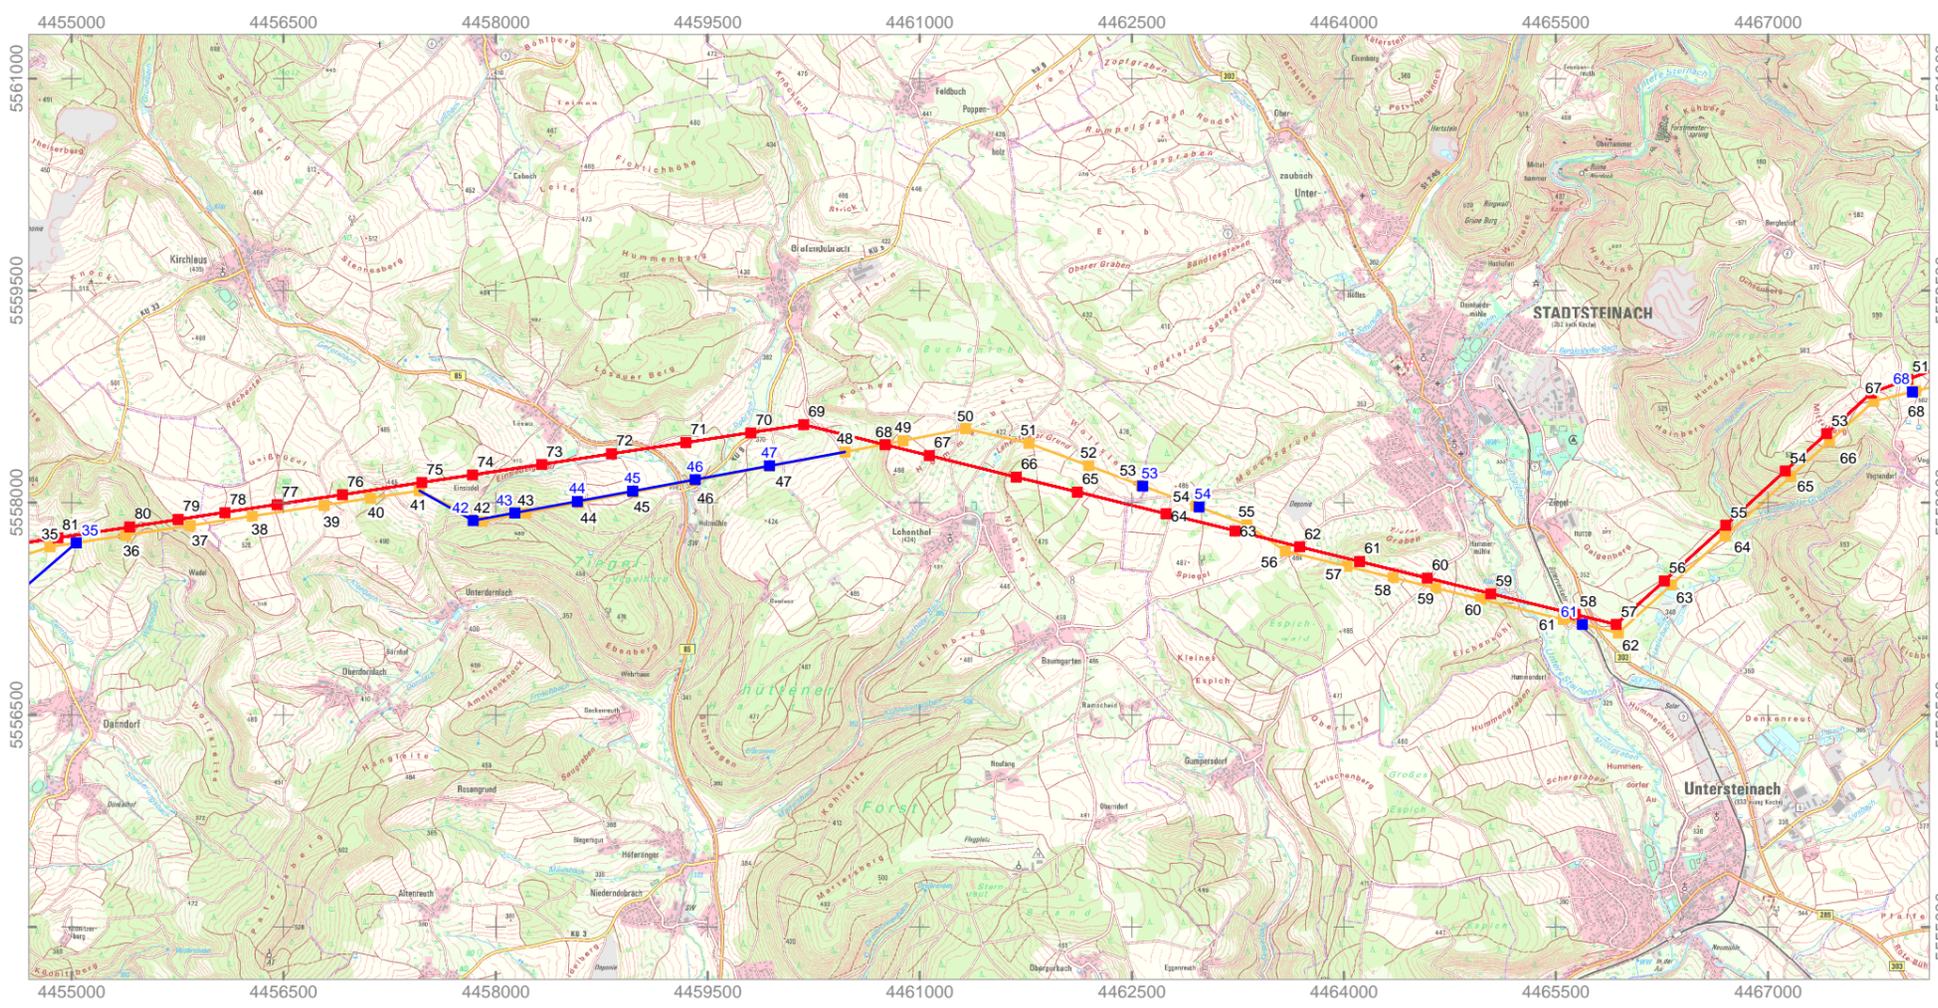

Planfestgestellt mit Beschluss der Regierung von Oberfranken vom 08.11.2021, Az. 22-3322-5/18 Bayreuth, 08.11.2021



gez. Stadler
Regierungsdirektorin

Nr.	Art der Änderung	Datum	Name
1	Einarbeitung Planungsstand 2. Deckblattänderung	14.10.2020	re

Planverfasser:	Datum	Name	
GZP GbR Schauenburgerstr. 116 24118 Kiel	bearbeitet	14.10.2020	re
	gezeichnet	14.12.2017	ke
	geprüft	14.10.2020	ge

Auftraggeber:	Datum	Name
TenneT TSO GmbH Bernecker Straße 70 95448 Bayreuth		

Projekt:	Anlage:	Blatt Nr.
Ostbayernring – Ersatzneubau 380/110-kV-Hochspannungsleitung Redwitz-Schwandorf einschließlich Rückbau der Bestandsleitung: Bodenschutzkonzept (8002-17-0078-K-001)	08	1 von 2
	Planinhalt: Abschnitt Umspannwerk Redwitz – Umspannwerk Mechenreuth (Ltg.-Nr. B159): Geotope und schutzwürdige Böden im Trassenverlauf (1)	

Maßstabsleiste: 0 500 1000 Meter

Maßstab: 1:50'000

Koordinatensystem: DHDN GK Zone 4
Projektion: Transverse Mercator