


- Altlast
- Masten Rückbau
- Masten Neubau, ursprügl. Planung
- Masten Neubau, Deckblattänd.
- Trasse Rückbauleitung
- Trasse Neubauleitung, urspr. Planung
- Trasse Neubauleitung, Deckblattänd.
- Masten 110-kV-Leitung

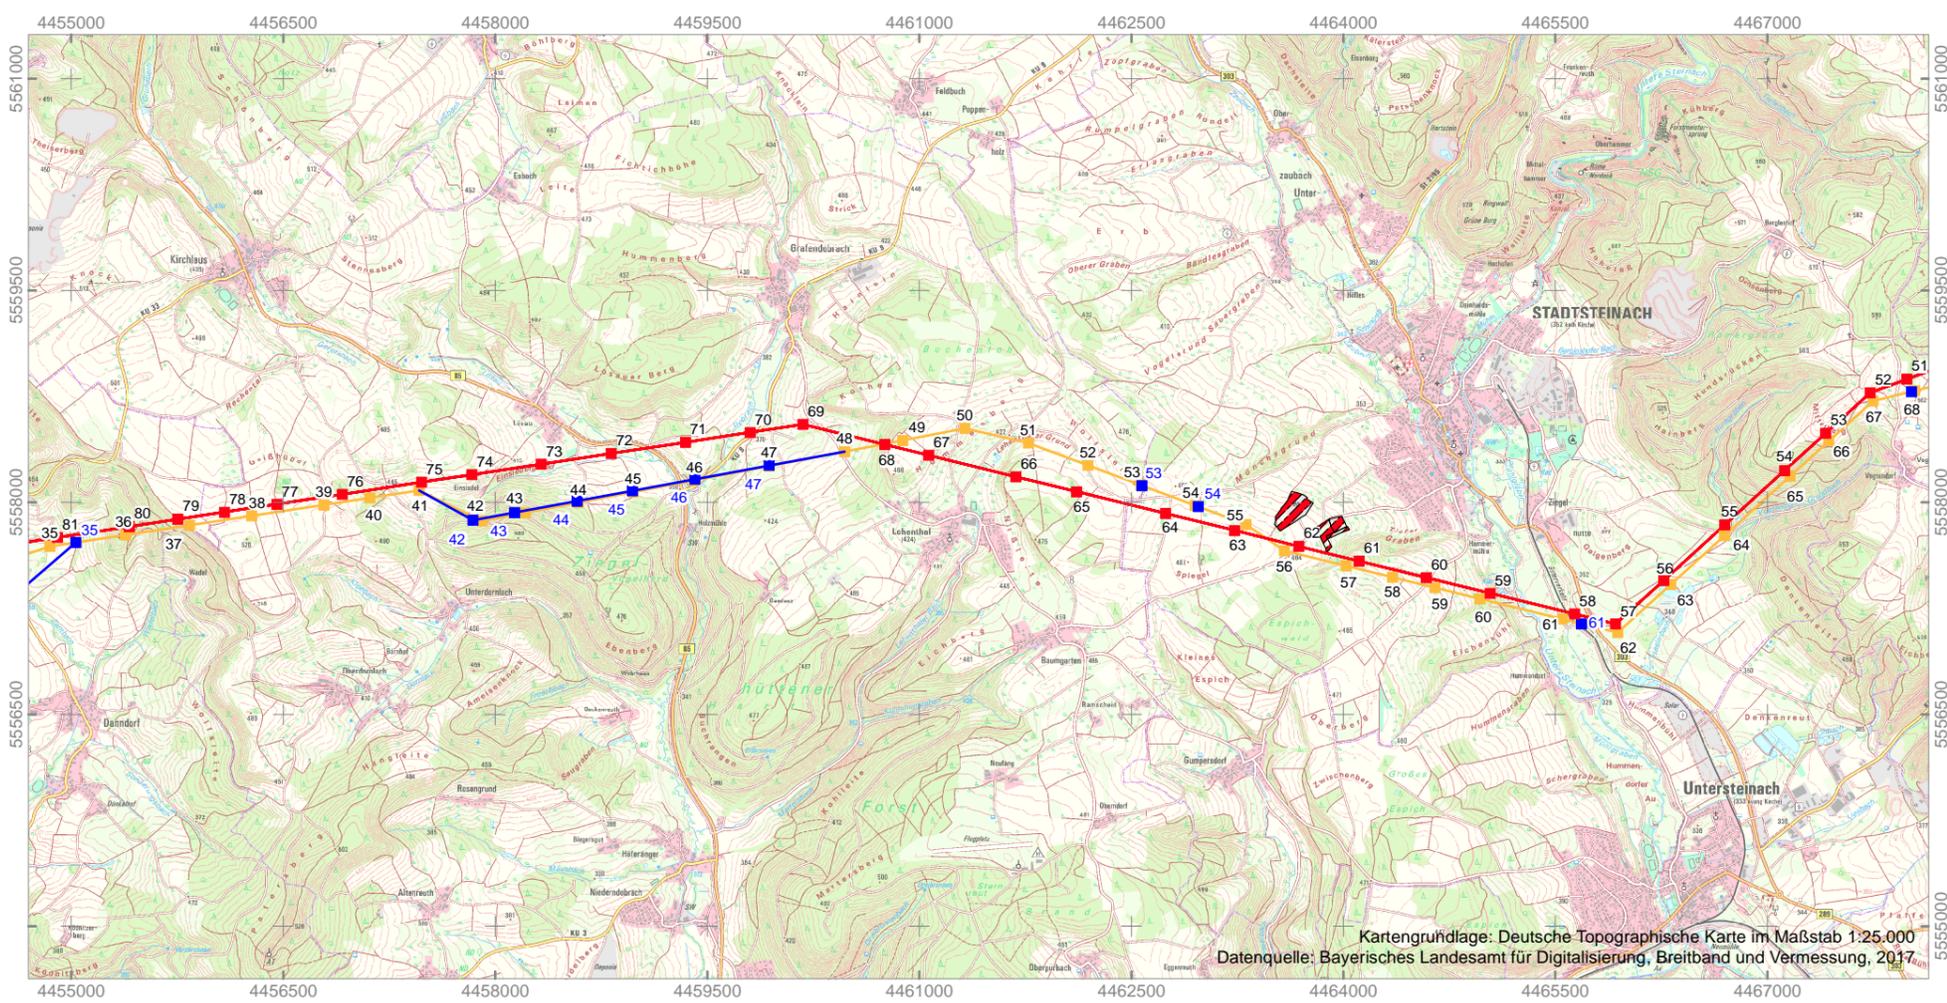

Planfestgestellt mit Beschluss der Regierung von Oberfranken vom 08.11.2021, Az. 22-3322-5/18 Bayreuth, 08.11.2021

gez. Stadler  
 Regierungsdirektorin



Nr.	Art der Änderung	Datum	Name
1	Einarbeitung Planungsstand 2. Deckblattänderung	14.10.2020	re

Planverfasser:	Datum	Name
GZP GbR Schauenburgerstr. 116 24118 Kiel	bearbeitet	14.10.2020
	gezeichnet	14.12.2017
	geprüft	14.10.2020

Auftraggeber:
TenneT TSO GmbH Bernecker Straße 70 95448 Bayreuth

Projekt:	Anlage:	Blatt Nr.
Ostbayernring – Ersatzneubau 380/110-kV-Höchstspannungsleitung Redwitz-Schwandorf einschließlich Rückbau der Bestandsleitung: Bodenschutzkonzept (8002-17-0078-K-001)	09	1 von 2
	Planinhalt: Abschnitt Umspannwerk Redwitz – Umspannwerk Mechenreuth (Ltg.-Nr. B159): Verzeichnete Altlasten im Trassenverlauf (1)	

