


RQ 9,5

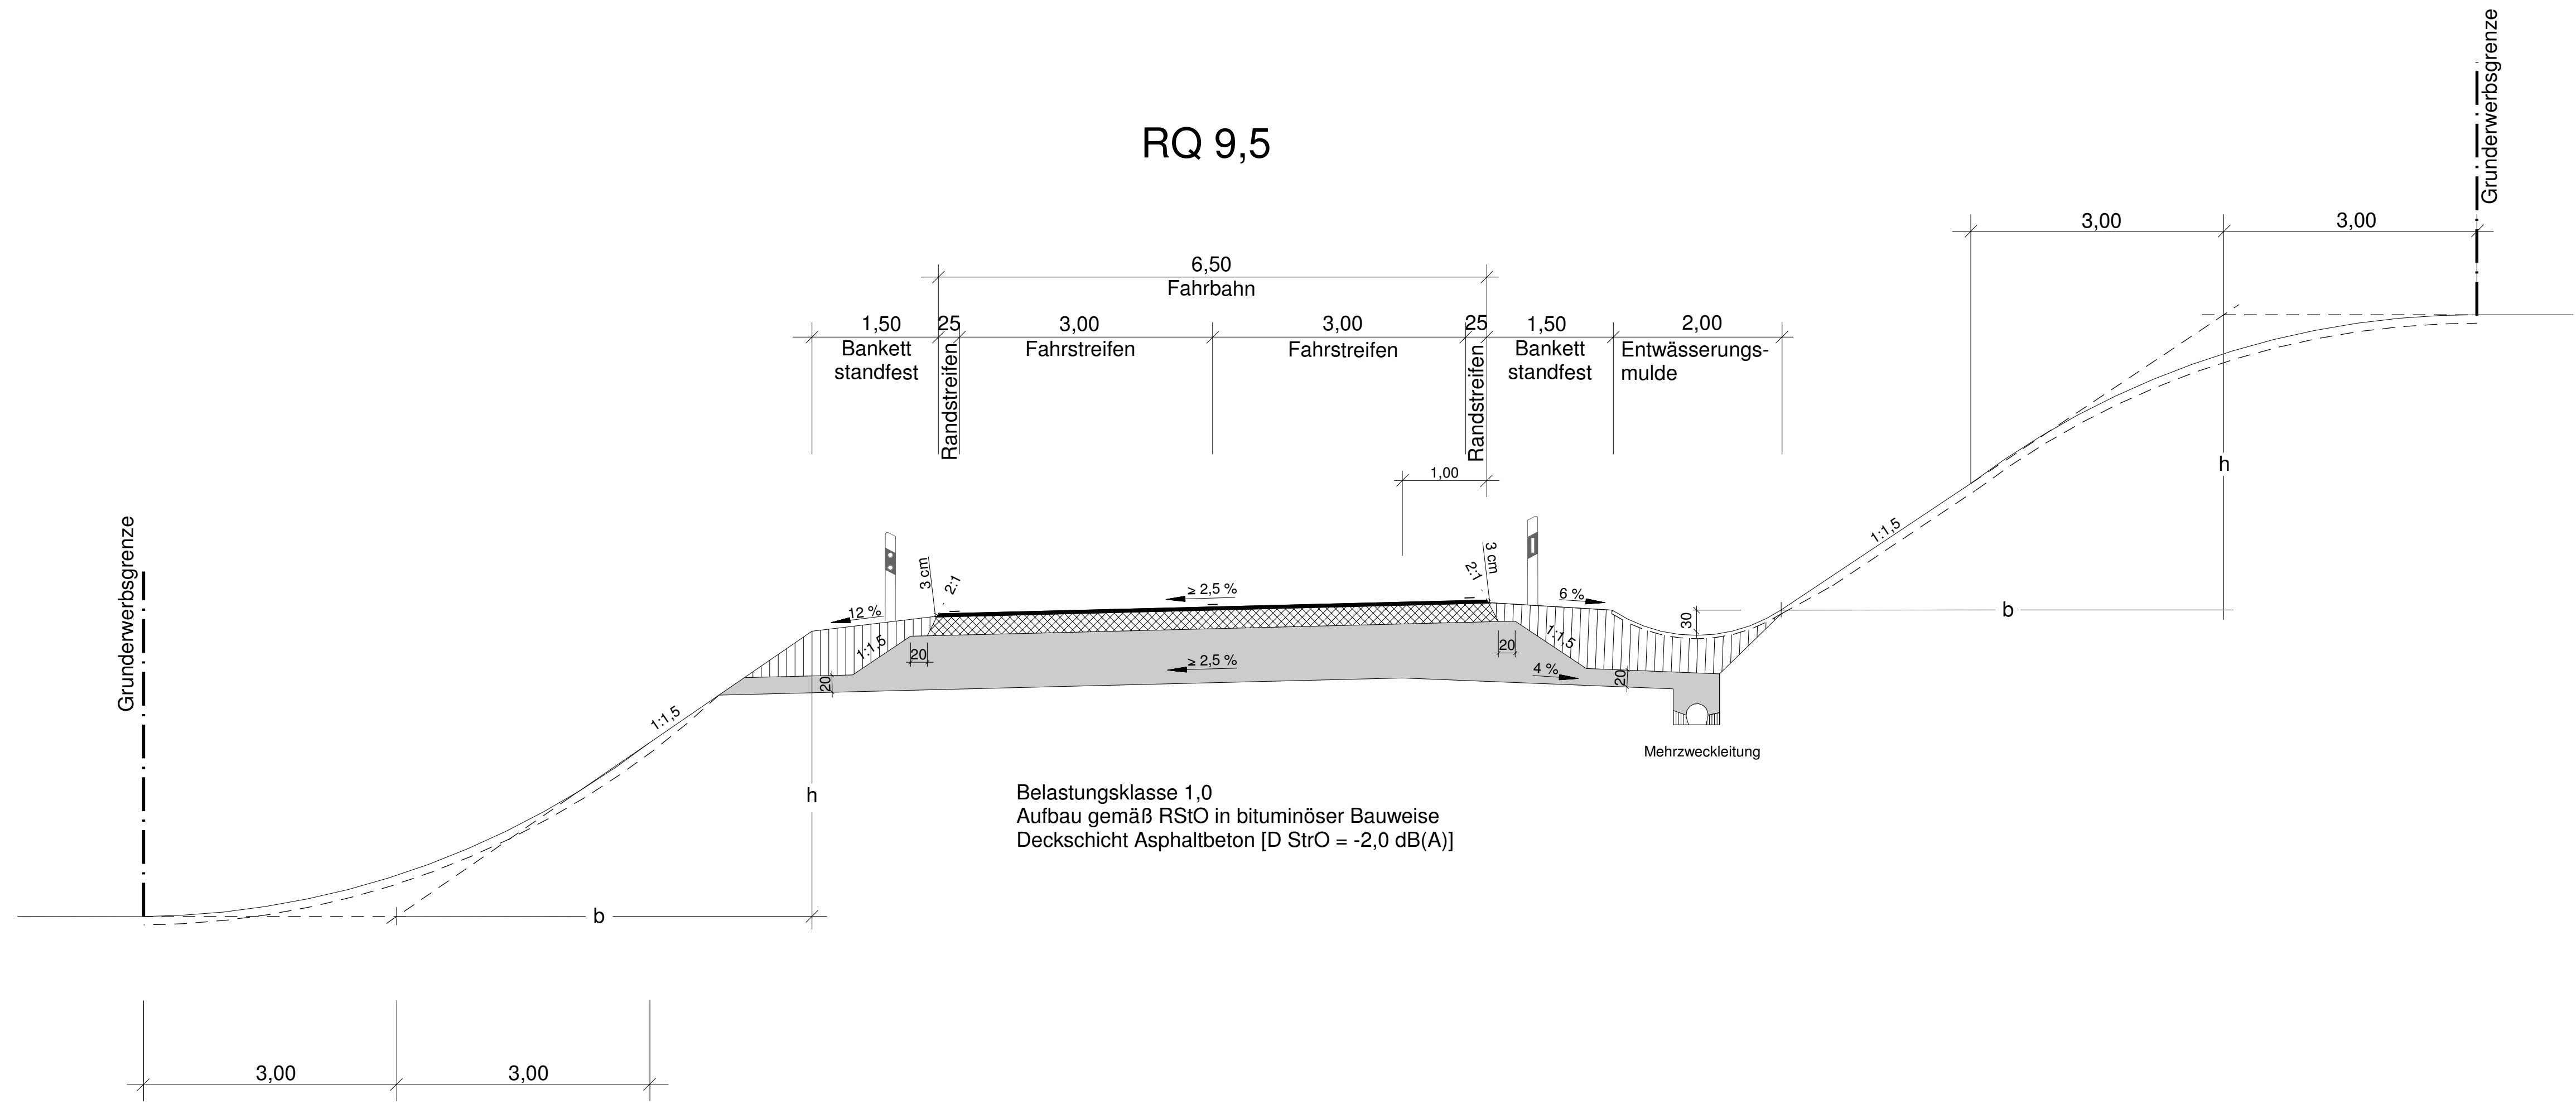

Belastungsklasse 1,0
 Aufbau gemäß RStO in bituminöser Bauweise
 Deckschicht Asphaltbeton [D StrO = -2,0 dB(A)]


Ausbildung der Damm- und Einschnittsböschung

Böschungshöhe h	h >= 2,00 m	h < 2,00 m
Regelböschung	1 : 1,5	b = 3,00 m
Tangentenlänge der Ausrundung	3,00 m	1,5 h

Differenzierte Oberbodenandeckung gemäß MS vom 31.03.88, IZ/II/D 10-4024.3-0.10
 "Vorläufige Hinweise für die Anlage und Unterhaltung der Rasenflächen an Straßen nach ökologischen Grundsätzen"


Entwurfsbearbeitung:	 bearbeitet: März 2014 Friedl gezeichnet: März 2014 Mühlenbeck geprüft: März 2014 Hübner
Staatliches Bauamt Bayreuth	
Wilhelminenstraße 2 95444 Bayreuth	PSP Nr.: B42S.ALSA0014.00
Tel.: 0921/606-05, Fax: 0921/606-3810, E-Mail: poststelle@stbapt.bayern.de	Projekt: S2689_OU_Döllnitz_mit_Friesenbach

FESTSTELLUNGSENTWURF

Vorhabensträger:	 Unterlage / Blatt-Nr.: 14 / 1 Straßenquerschnitt St 2689
Markt Kasendorf Marktplatz 8, 95359 Kasendorf	
Straße / Abschn.-Nr. / Station: St 2689_100_0,658 - St 2689_120_0,918	Maßstab: 1 : 50
PROJIS-Nr.:	

St 2689 "St 2190 - Thurnau"
 OU Döllnitz
 Baukm 0+000 - Baukm 1+920

aufgestellt:
 Kasendorf, den 28.03.2014
 Markt Kasendorf


 Steinhäuser, 1. Bürgermeister