


Regelquerschnitt BAB A73 - gem. RQ 31
 Bereich Lärmschutzmaßnahmen
 Bau-km 117+530

Darstellung Lärmschutzwand nachrichtlich
 nicht Bestandteil des Feststellungsentwurfes

Ausführung Lärmschutzwand (LSW) gemäß
 Planfeststellungsbeschluss vom 13.01.2017
 "Nachträgliche Lärmvorsorge Eggolsheim"

Darstellung Lärmschutzwand nachrichtlich
 nicht Bestandteil des Feststellungsentwurfes

Ausführung Lärmschutzwand (LSW) gemäß
 Planfeststellungsbeschluss vom 13.01.2017
 "Nachträgliche Lärmvorsorge Eggolsheim"

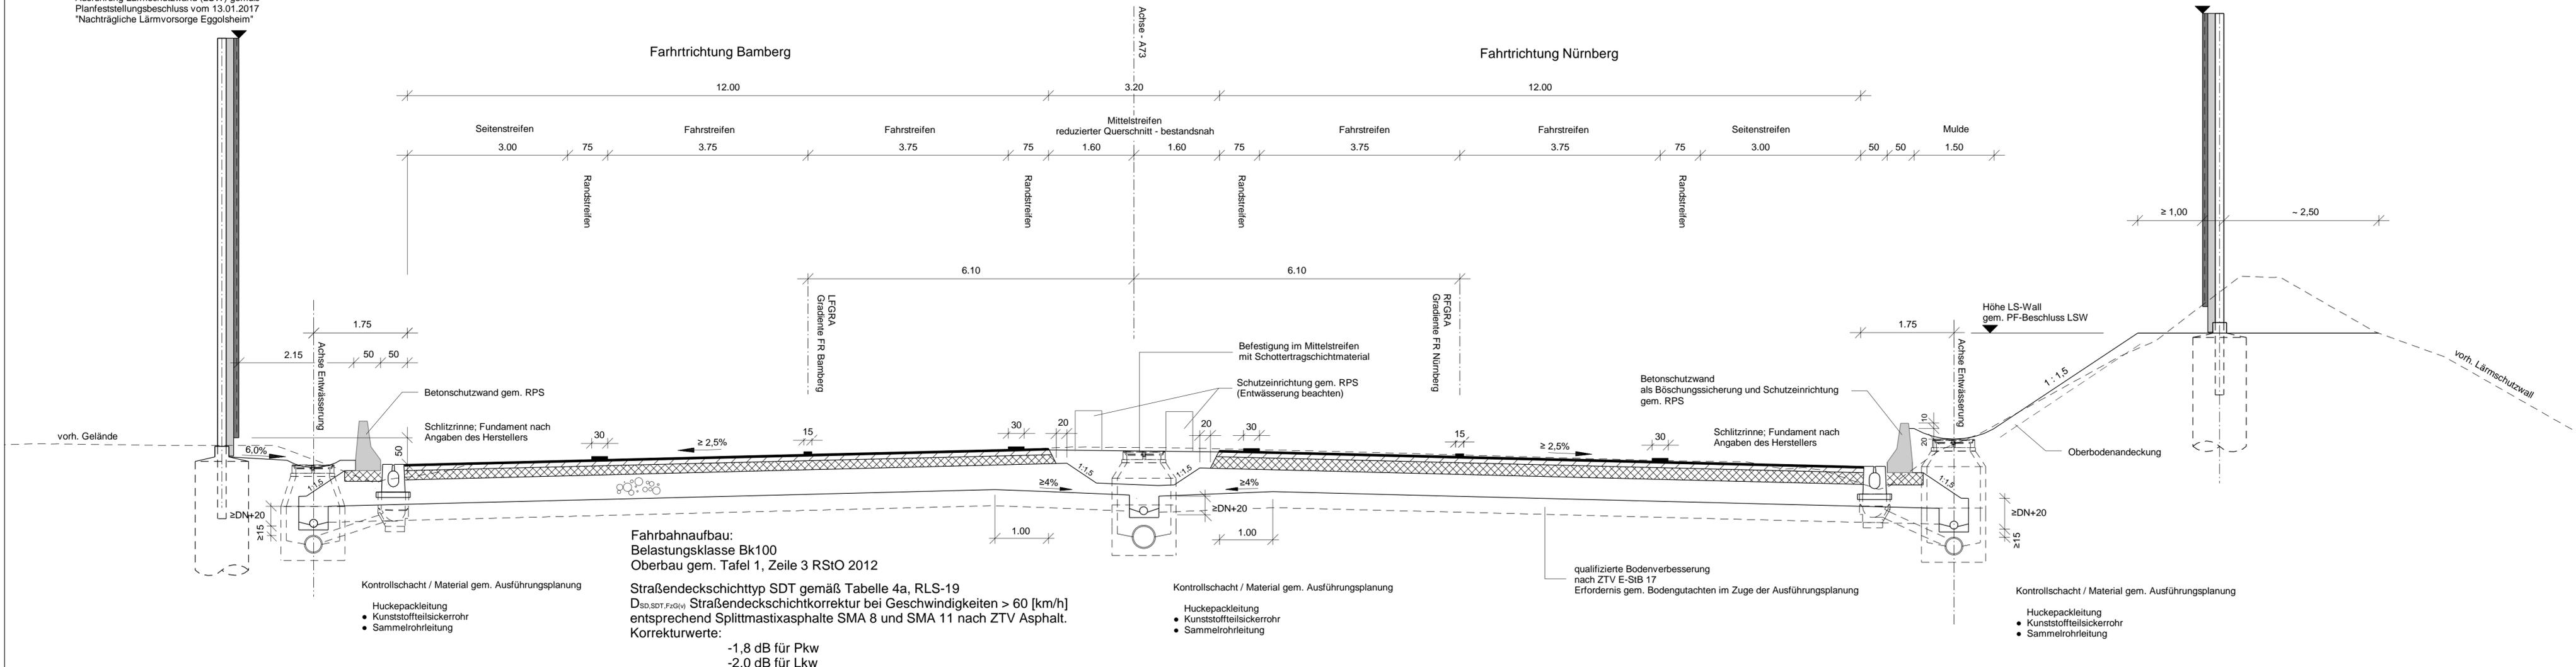

Fahrbahnaufbau:
 Belastungsklasse Bk100
 Oberbau gem. Tafel 1, Zeile 3 RStO 2012
 Straßendeckschichttyp SDT gemäß Tabelle 4a, RLS-19
 D_{SDT, FzG(V)} Straßendeckschichtkorrektur bei Geschwindigkeiten > 60 [km/h]
 entsprechend Splittmastixasphalte SMA 8 und SMA 11 nach ZTV Asphalt.
 Korrekturwerte:
 -1,8 dB für Pkw
 -2,0 dB für Lkw

<p>Die Autobahn Niederlassung Nordbayern Außenstelle Bayreuth Wittelsbacherring 15, 95444 Bayreuth</p>	bearbeitet:	BA14	Fr. Dambietz
	gezeichnet:	BA14	Fr. Dambietz
	geprüft:	BA1	Hr. Perkams
	PSP-Nr.:	A-02627-00	
Bezeichnung:		D110R+L, Hirschaid - Forchheim-Nord	
Datei:		14_RQ_FE	

Nr.	Art der Änderung	Datum	Zeichen

Lagesystem	DHDN / GK - (EPSG 31468)	Stand Kataster	Juni 2021
Höhensystem	DHHN12 (NN) - (EPSG 7699)	Bestandsvermessung	2016-2019

FESTSTELLUNGSENTWURF

Die Autobahn GmbH des Bundes	Unterlage / Blatt-Nr.: 14.2 / 4 Regelquerschnitt
Straße / Abschnitt-Nr. / Station: A73 / von 500 / 4,990 bis 540 / 6,606	Bau-km 117+530 Bereich "Lärmschutz"
PROJIS-Nr.:	Maßstab: 1 : 50
A73, Grunderneuerung der Fahrbahn und der Entwässerung	
Abschnitt: nördl. AS Hirschaid - nördl. AS Forchheim-Nord von Bau-km 109+575 bis Bau-km 121+603	
Aufgestellt: 14.04.2022 Niederlassung Nordbayern Außenstelle Bayreuth GB BA - Planung und Bau	Geprüft: 14.04.2022 Niederlassung Nordbayern Außenstelle Bayreuth
i.A. Probst, Geschäftsbereichsleiter	i.A. Pfeifer, Leiter der Außenstelle