Hydraulischer Längsschnitt A-A

M 1:250

Aufbau Filterbecken:
(Siehe Plan 8.3 / 12 Detail 1.2)

30 cm Filterschicht bewachsener Oberboden
30 cm Feinsand
Trennflies GRK 4
40 cm Füllkörperrigole

Fahrbahnaufbau:
(Siehe Plan 8.3 / 12 Detail 2.1 u. 2.2)

20 cm Vegetationstragschicht
25 cm Schottertragschicht
20 cm Frostschutzschicht
Σ = 65 cm

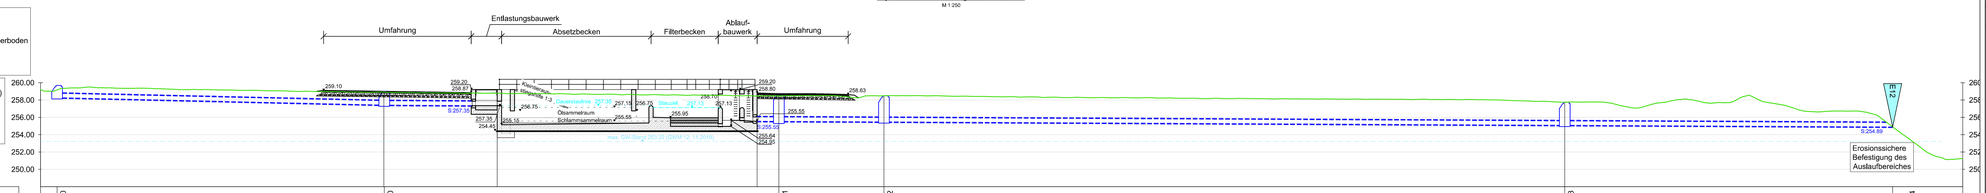

LS A-A
NN 248,00

| | | |