



© Bayerisches Landesamt für Umwelt, www.lfu.bayern.de
 © Bayerische Vermessungsverwaltung, Geobasisdaten
 (Darstellung der Flurkarte als Eigentumsnachweis nicht geeignet)
 Bezugssystem: Gauß-Krüger
 Transformation UTM ↔ GK => 3DIM-SAL
 Angaben zum Lage-/Höhenreferenzsystem siehe Planstempel
 Auszug enthält Daten aus dem Rauminformationssystem

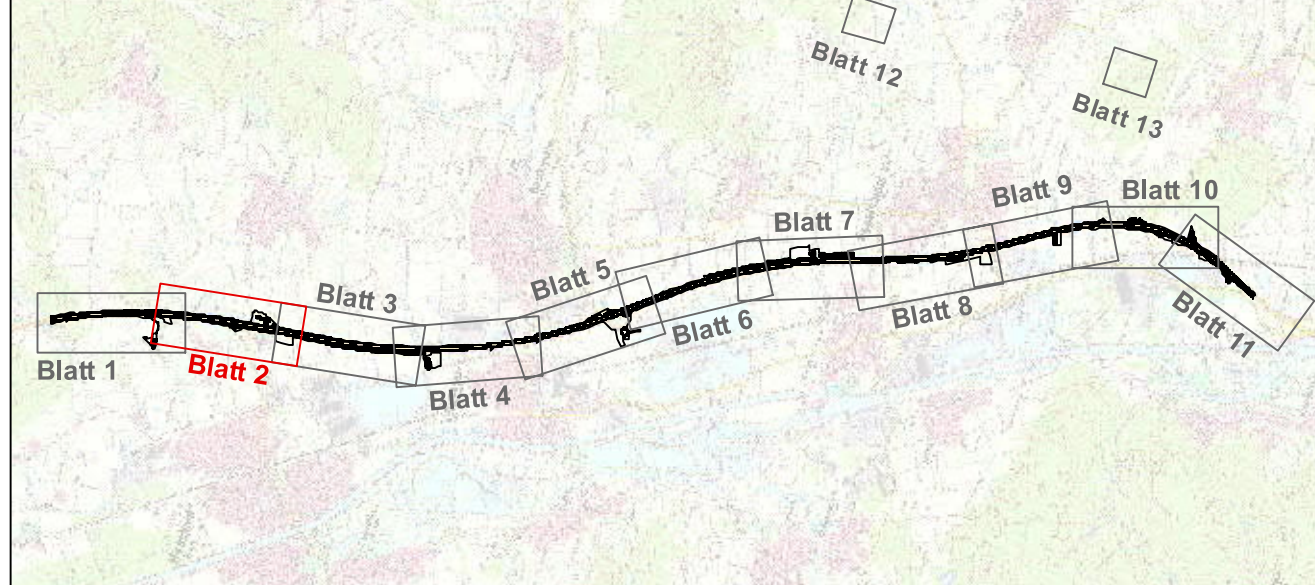

Zeichenerklärung s. UL 9.2 Blatt 14

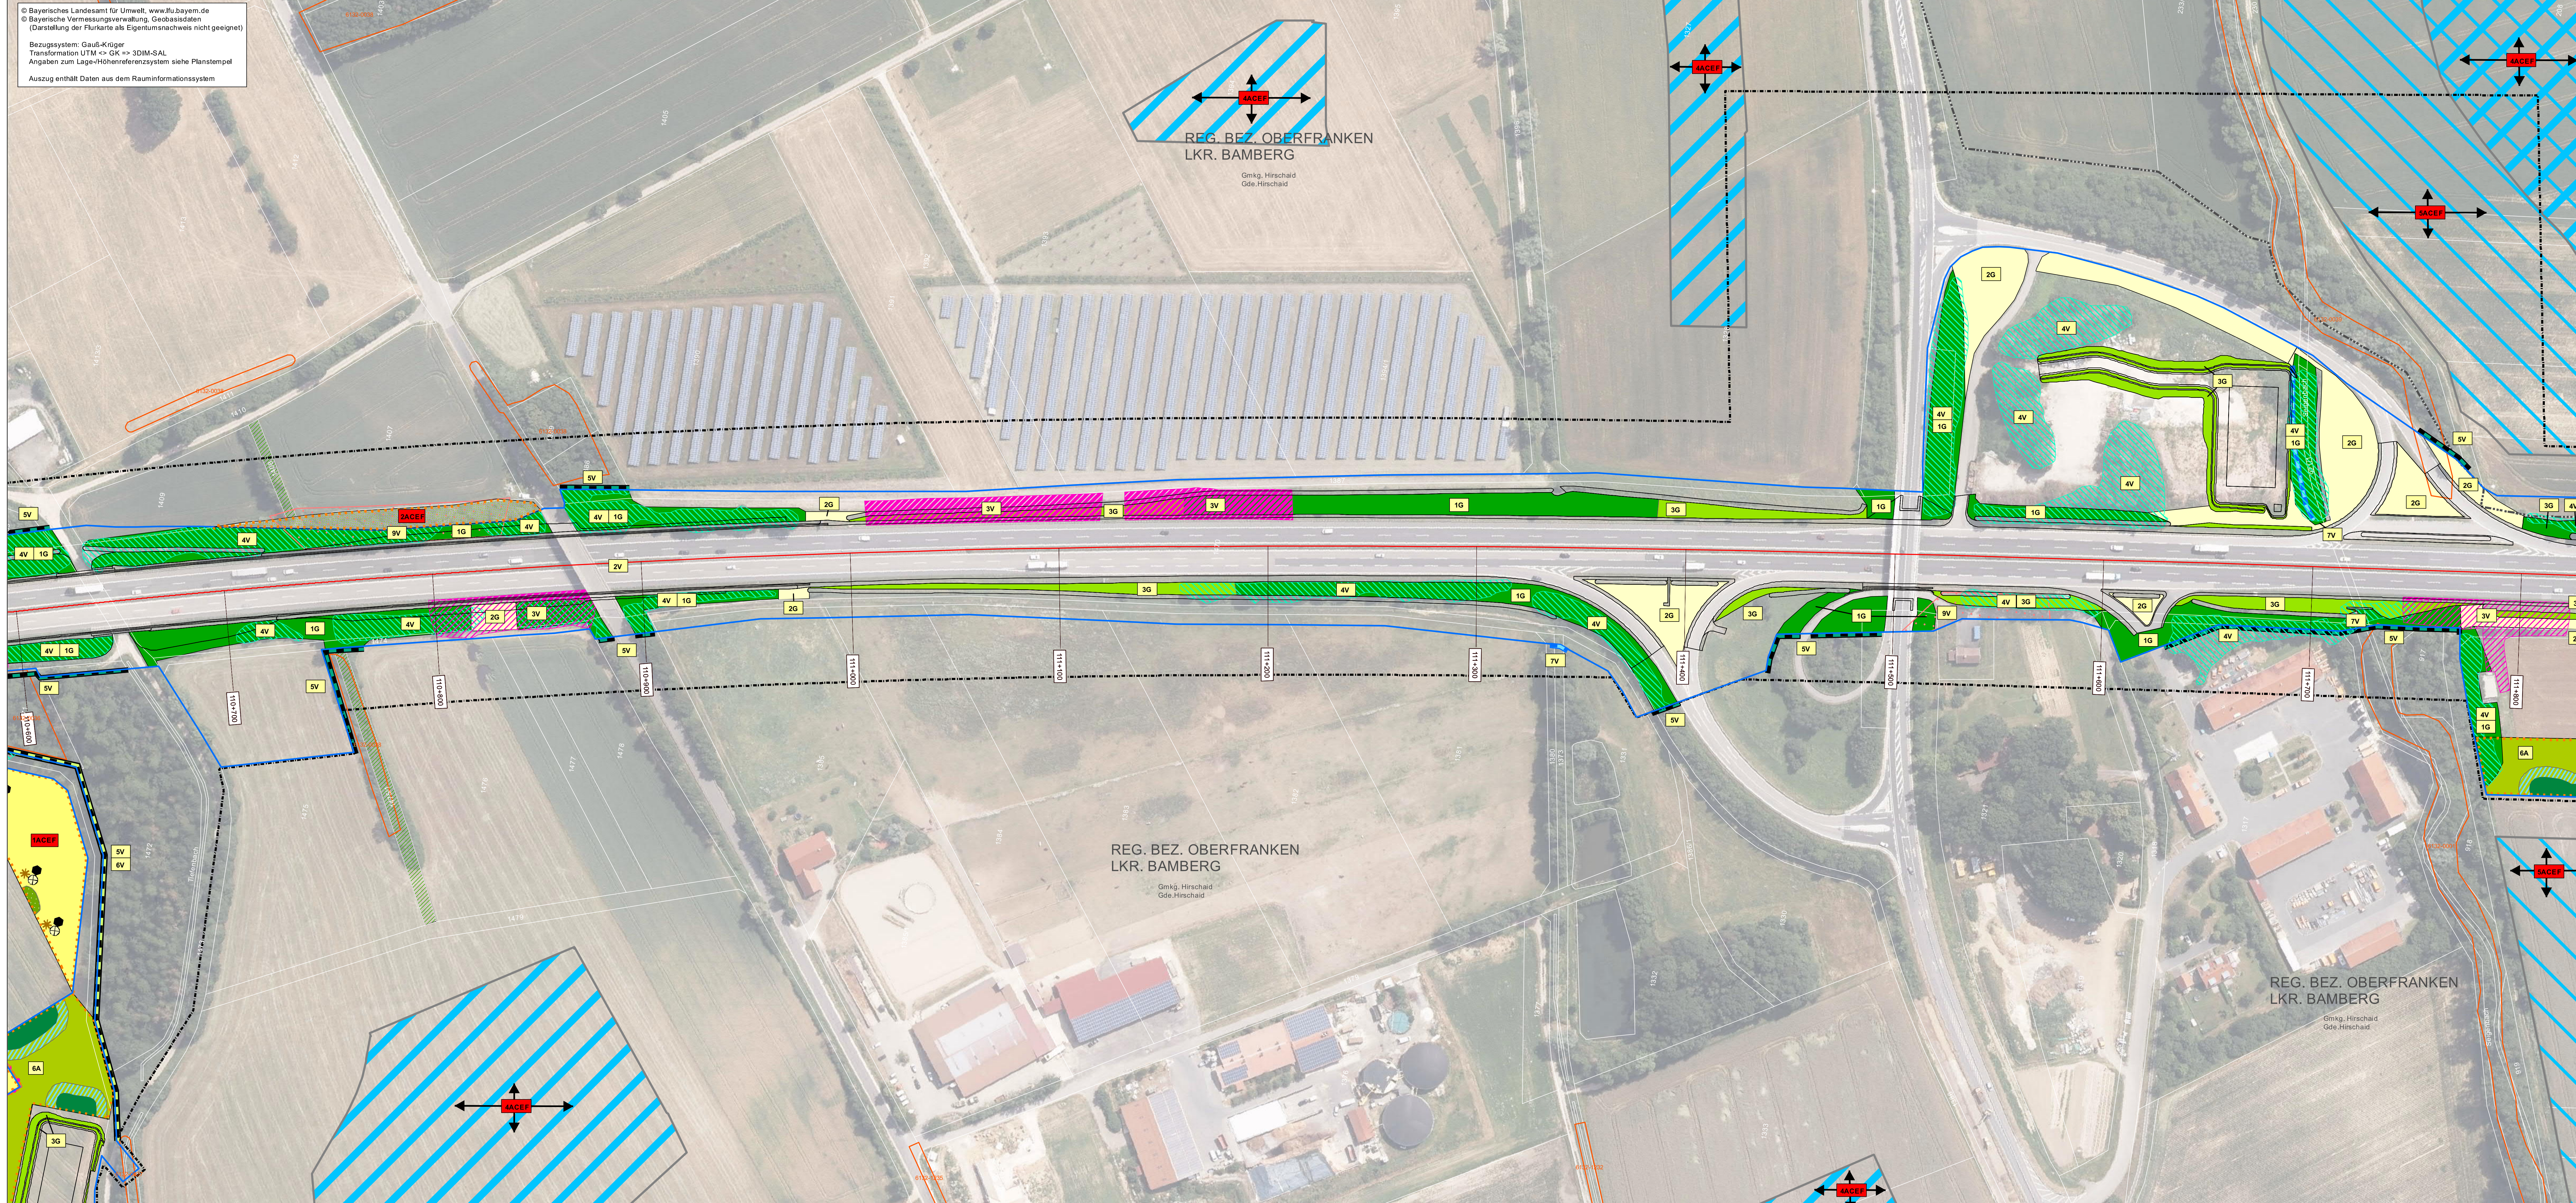

GFN-Umweltplanung Gharadjedaghi & Mitarbeiter <small>Theresienstraße 33, 80333 München Tel. 089 21999970, kontakt@gnf-umwelt.de www.gfn-umwelt.de</small>	bearbeitet:	Herkant	21.03.2022
	gezeichnet:	Herkant	21.03.2022
	geprüft:	Gharadjedaghi	22.03.2022
	Projektl.-Nr.:		
	München, 22.03.2022:		

Die Autobahn Niederlassung Nordbayern Außenstelle Bayreuth <small>Wittelsbacherstr. 15, 95444 Bayreuth</small>	bearbeitet:	BA3	Fr. Kupper
	gezeichnet:		
	geprüft:	BA4	Hr. Hartert
	PSP-Nr.:	A-02827-00	
	Bezeichnung:	D110r/L, Hirschaid - Forchheim Nord	

Nr.	Art der Änderung	Datum	Zeichen

Lagesystem:	DHDNGK-(EPSG 31468)	Stand Kataster:	Juni 2021
Höhensystem:	DHHN12(NN)-(EPSG 7699)	Bestandsvermessung:	2016 - 2019

FESTSTELLUNGSENTWURF

Die Autobahn GmbH des Bundes	Unterlage / Blatt-Nr.: 9.2 / 2 Maßnahmenplan Bau-km 110+600 bis 111+800
------------------------------	---

PROJIS-Nr.: A73 von 500 / 4.990 bis 540 / 6.006
 Maßstab: 1 : 1.000

A73, Grunderneuerung der Fahrbahn und der Entwässerung nördlich AS Hirschaid - nördlich AS Forchheim-Nord von Bau-km 109+575 bis Bau-km 121+603

Aufgestellt: 14.04.2022 Niederlassung Nordbayern Außenstelle Bayreuth GB BA - Planung und Bau LA, Prof. Geschäftsbereichsleiter	Geprüft: 14.04.2022 Niederlassung Nordbayern Außenstelle Bayreuth LA, Prof. Leiter der Außenstelle
---	---