



Detailschnitt des Gleises M 1:10

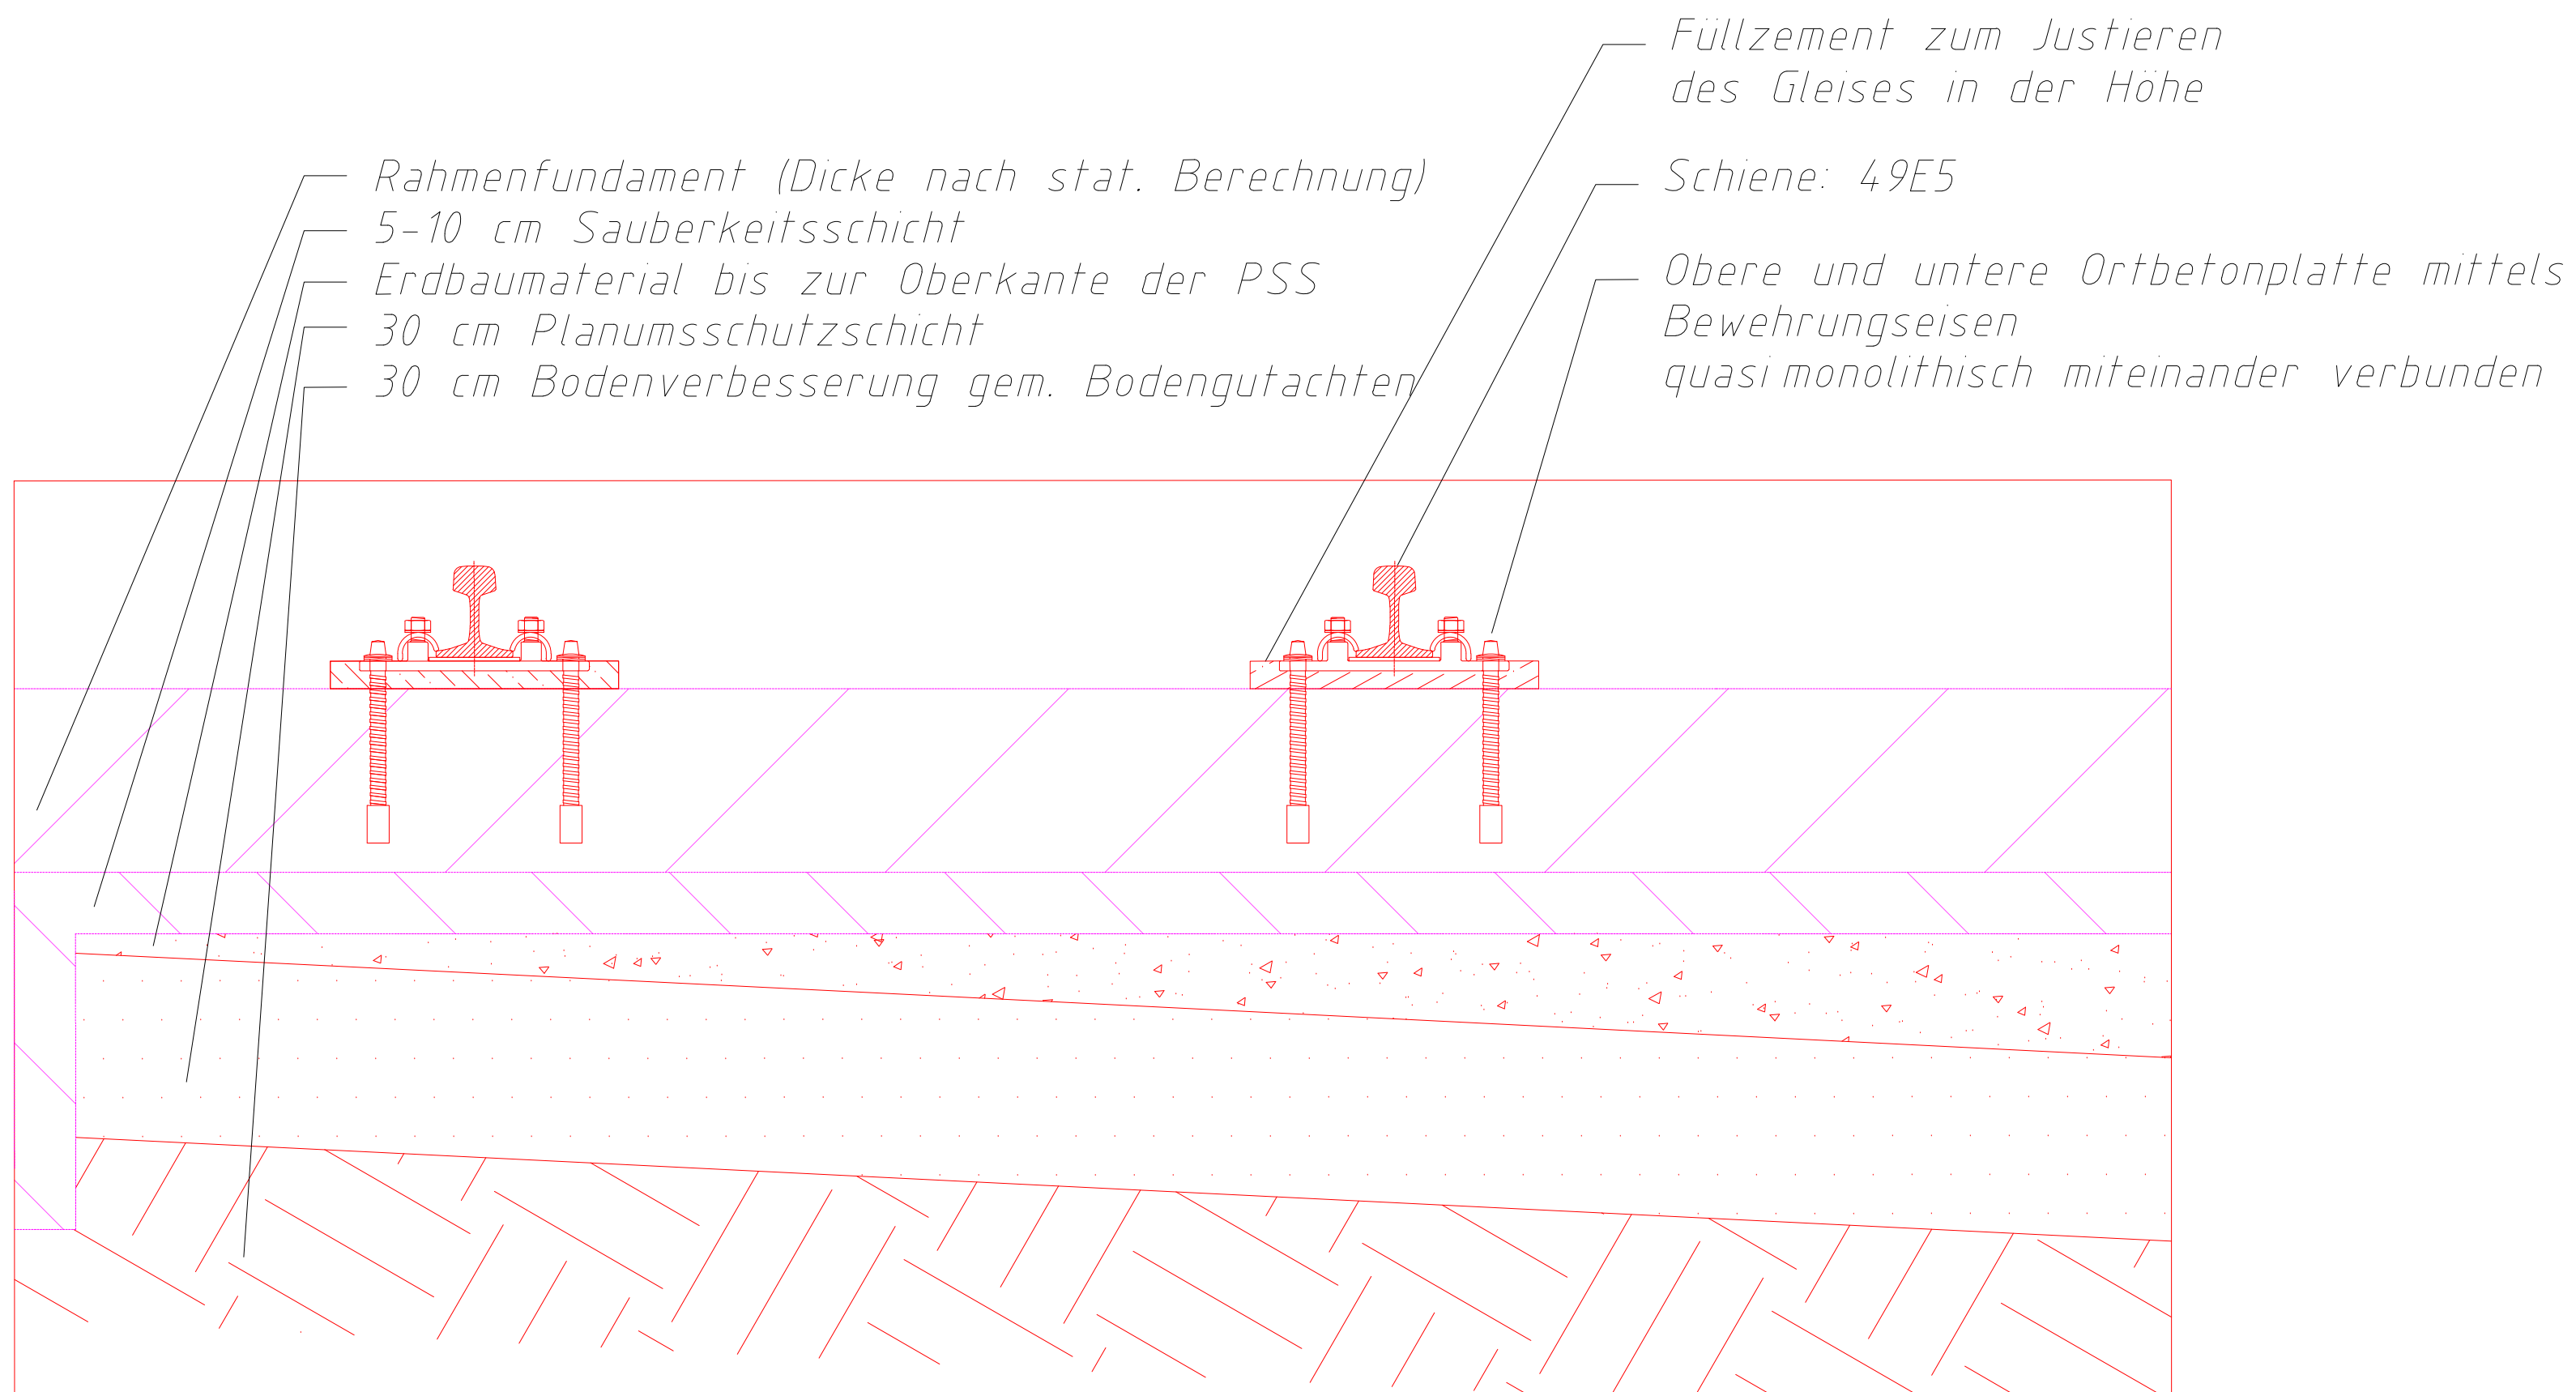

LEGENDE

	Gelände		Gleisinstandsetzung
	Bestand (Ivl-Plan)		Straße
	Neubau		
	Rückbau		
	Entwässerung		

e			
d			
c			
b			
a			
Plan Basiert auf IVL-Plan 5060 Bl			Mo

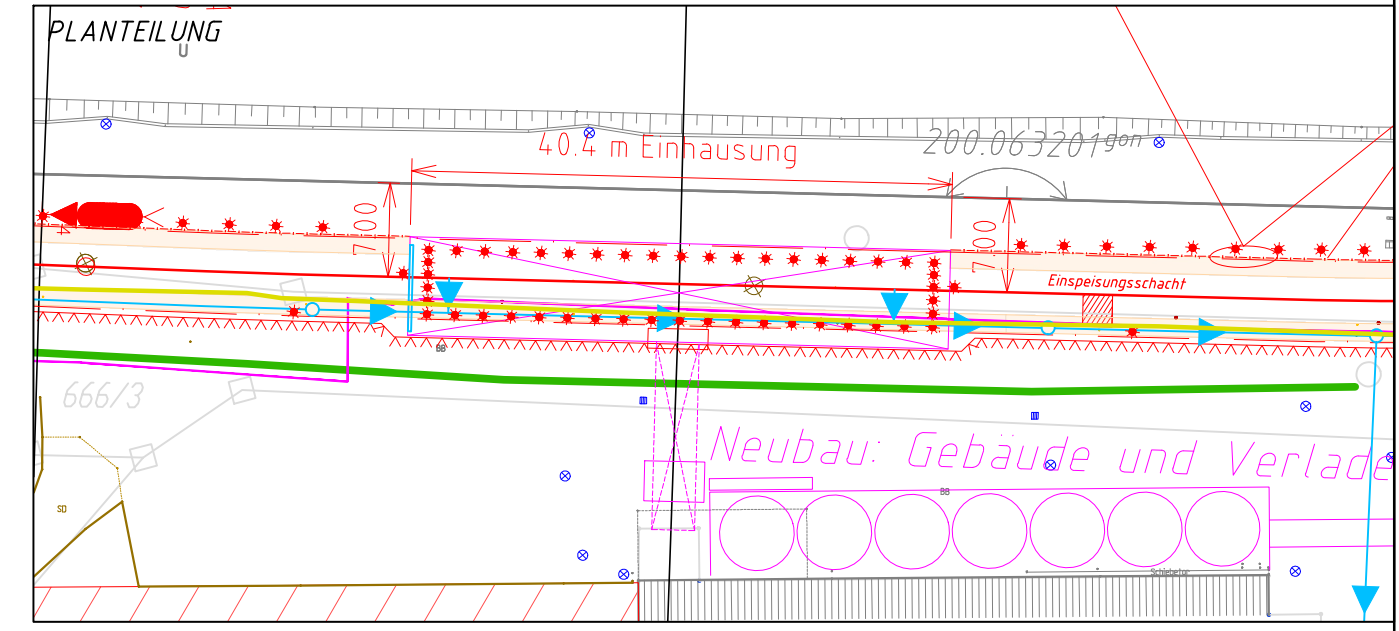

Planverfasser: AnschlussBahnProfis Ingenieurbüro GmbH Derbysstraße 3 85276 Pfaffenhofen/Ilm	Genehmigungsplanung		
		Datum	Name
(Unterschrift)	bearbeitet	03/2021	Mo
	gezeichnet	03/2021	Mo
	geprüft	03/2021	Zellner
	Ausgabe vom	19.03.2021	

Auftraggeber: Strobel Quarzsand GmbH Freiungssand 92271 Freiung	Projekt Nr.:	P1735
	Plan Nr.:	6101 0
(Unterschrift)	Ursprung:	Vermessung von April 2018 auf Basis Ivl-Plan 5060 Bl
	Maßstab:	1:10

Strobel Quarzsand GmbH
 Neubau/Instandsetzung eines Anschlussgleises
 Detailplan
 Aufbau des Oberbaus in der Einhausung

Daten des Gleisanschlusses		*	Daten des/r beplanten Grundstücke/s	
Strecke	*	Kilometer	*	Auflistung der Flurstücke befindet sich in ANLAGE A5
5060	*	ca. 26,9	*	