


Verfüllung DKI-Deponat

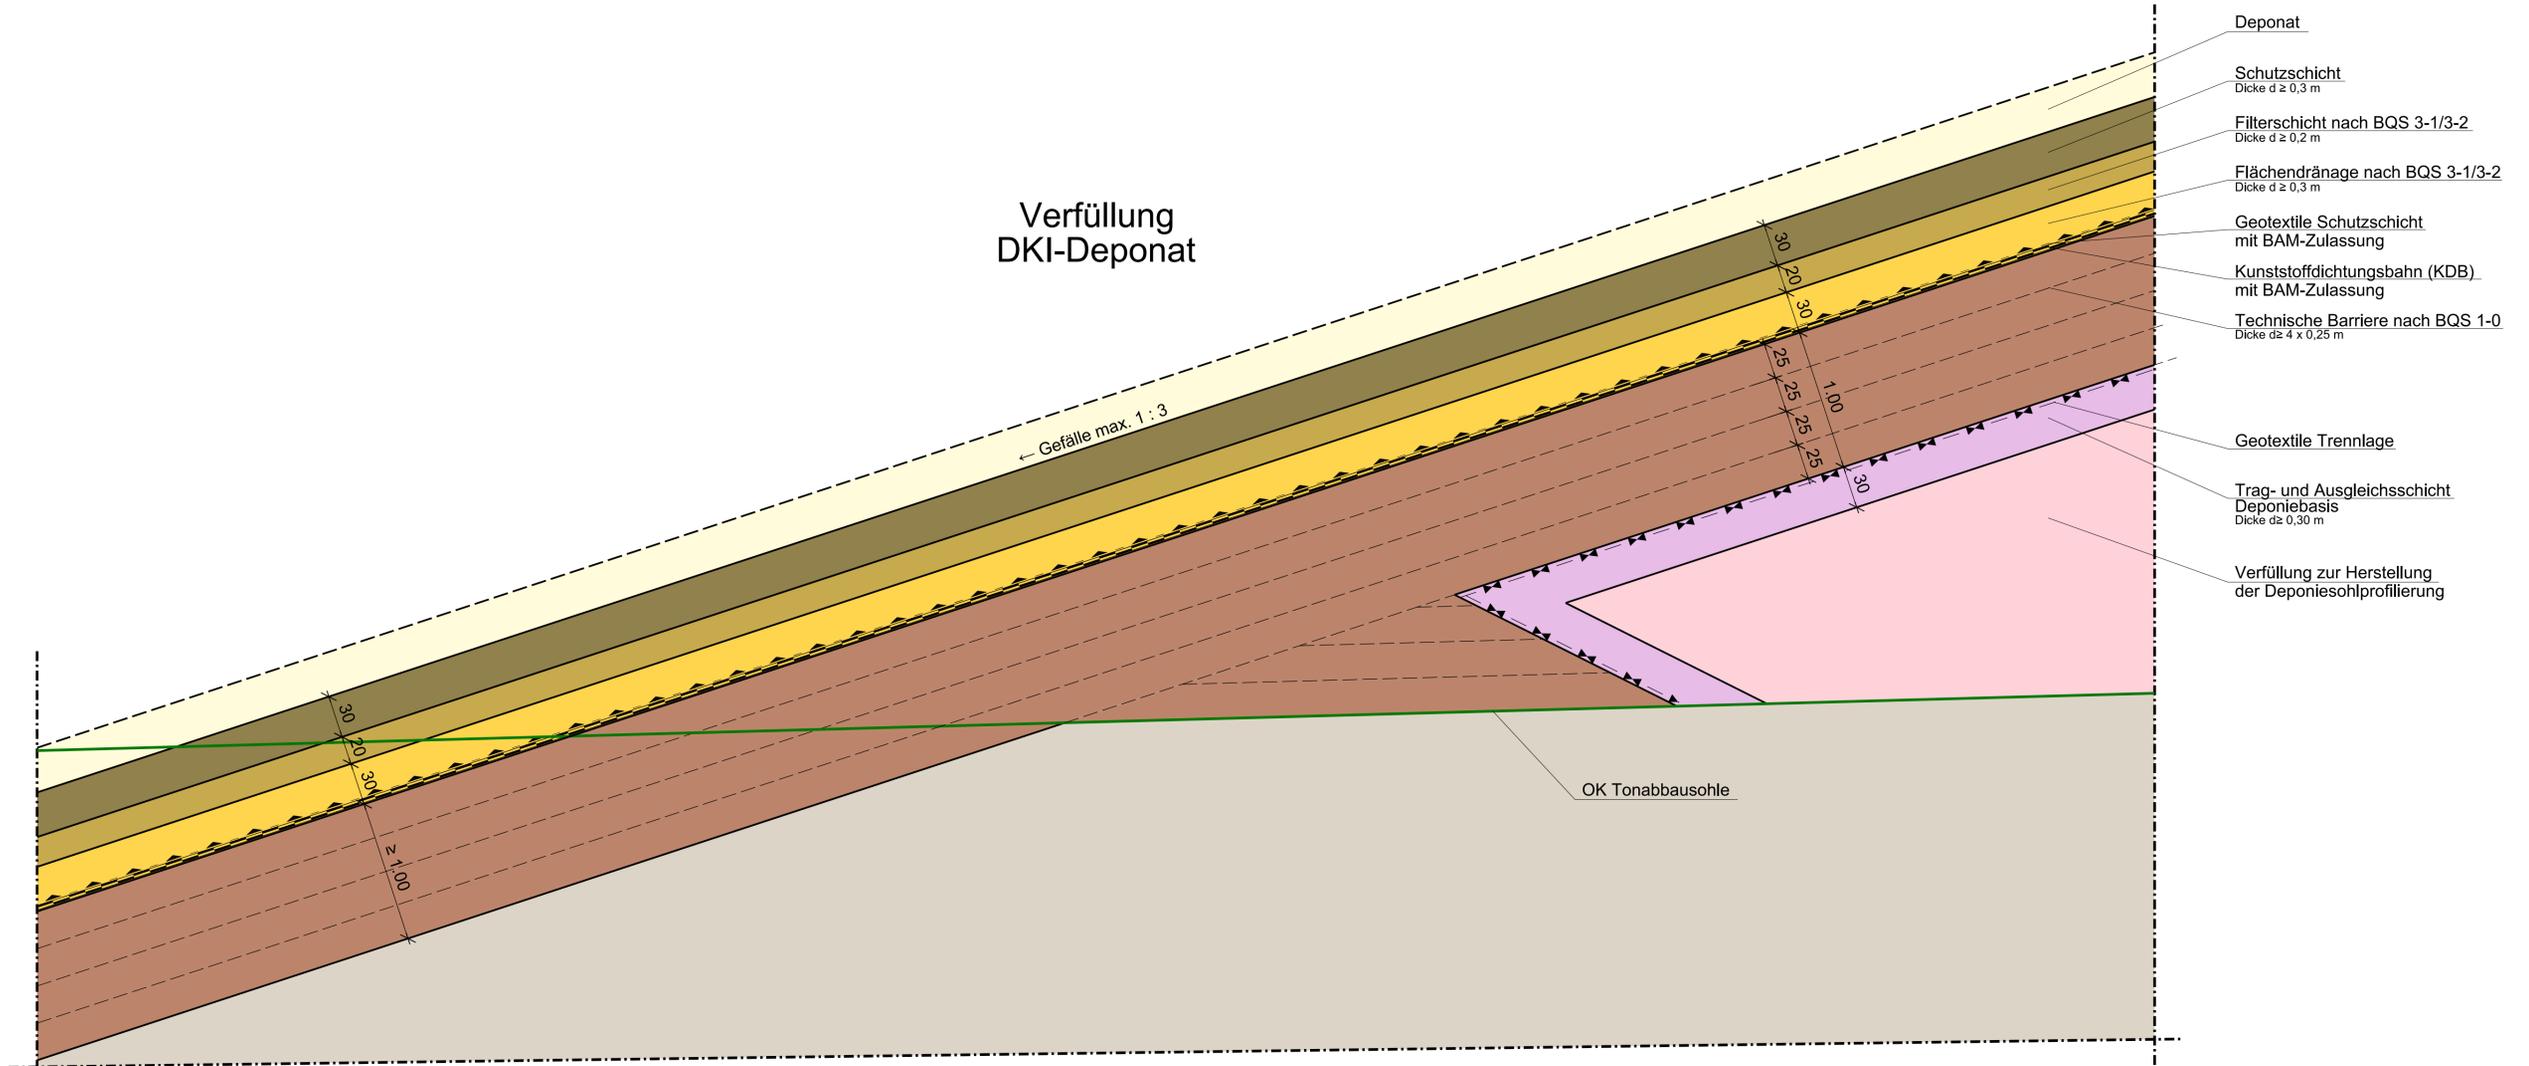

Legende:

- | | |
|---|---|
| <ul style="list-style-type: none"> Deponat
(Herstellung der Frostsicherheit durch Einbau von 0,5 m Deponat in Vorfeld der Frostperiode) Schutzschicht
Material: Nicht bindig, filterstabil zur Flächendränage, Belastung nach DepV, Anhang 3, Tabelle 2, Spalte 6 Filterschicht nach BQS 3-1/3-2
Material: Kies/ Schotter, Körnung 8/16 mm, Durchlässigkeit langfristig 1×10^{-3} m/s, Ausführung entsprechend DIN 19667, Belastung nach DepV, Anhang 3, Tabelle 2, Spalte 6 Flächendränage nach BQS 3-1/3-2
Material: Kies/ Schotter, Körnung 16/32 mm, Ausführung entsprechend DIN 19667, Belastung nach DepV, Anhang 3, Tabelle 2, Spalte 6 Technische Barriere nach BQS 1-0
Material: Mineralisches Dichtungsmaterial, Durchlässigkeit $\leq 1 \times 10^{-10}$ m/s | <ul style="list-style-type: none"> Planum/ Geologische Barriere Bestand Verfüllung zur Herstellung der Deponieprofilierung
Material: Z1.2-Verfüllmaterial Trag- und Ausgleichsschicht Verfüllung (TAS-Verf)
Material: Z1.2-Verfüllmaterial mit Körnung 0/63 mm, Durchlässigkeit $\geq 1 \times 10^{-4}$ m/s Kunststoffdichtungsbahn PEHD, BAM-Zulassung Schutzschicht Geotextil/Sandmatte, BAM-Zulassung Geotextile Trennschicht Material: PP, BAM-Zulassung |
|---|---|

Nr. Änderung/Ergänzung	Datum:	gez.:	gepl.:	gepr.:
a Änderung Verfüllmaterial Z2 → Z1.2; Änderung Dicke tech. Barriere in 1,0 m Dicke	25.03.21	OW	HW	HW
Objekt:		Plan-Nr.:		
Tontagebau Helmstadt		SB06/4-23 a		
		Planstand: Genehmigung		
Vorhaben:		Maßstab:		
Erichtung und Betrieb einer DKI-Deponie		1 : 25		
		Bearbeitung:	Datum:	Name:
		gez.:	08.06.2020	HW
		gepl.:	08.06.2020	HW
		gepr.:	08.06.2020	WH
Planinhalt:				
Regelschnitt Übergang Z1.2-Ablagerung zur DKI-Deponie				
Vorhabensträger:		Entwurfsverfasser:		
SBE GmbH & Co. KG Schönbornstr. 35 97332 Volkach-Gaibach Telefon: 09381 80880		AU Consult GmbH Provinzstraße 52 (Gebäude A15) 86153 Augsburg Telefon: 0921/26199-0 Fax: 0921/26199-30 E-Mail: info@auconsult.de Internet: www.auconsult.de		
Unterschrift:		Unterschrift:		
Für diese Zeichnung/technische Unterlage/Darstellung behält sich der Planfertiger alle Rechte vor				